


第3号議案 神戸国際港都建設計画生産緑地地区の変更 計画図  
 (伊川谷地区その1)

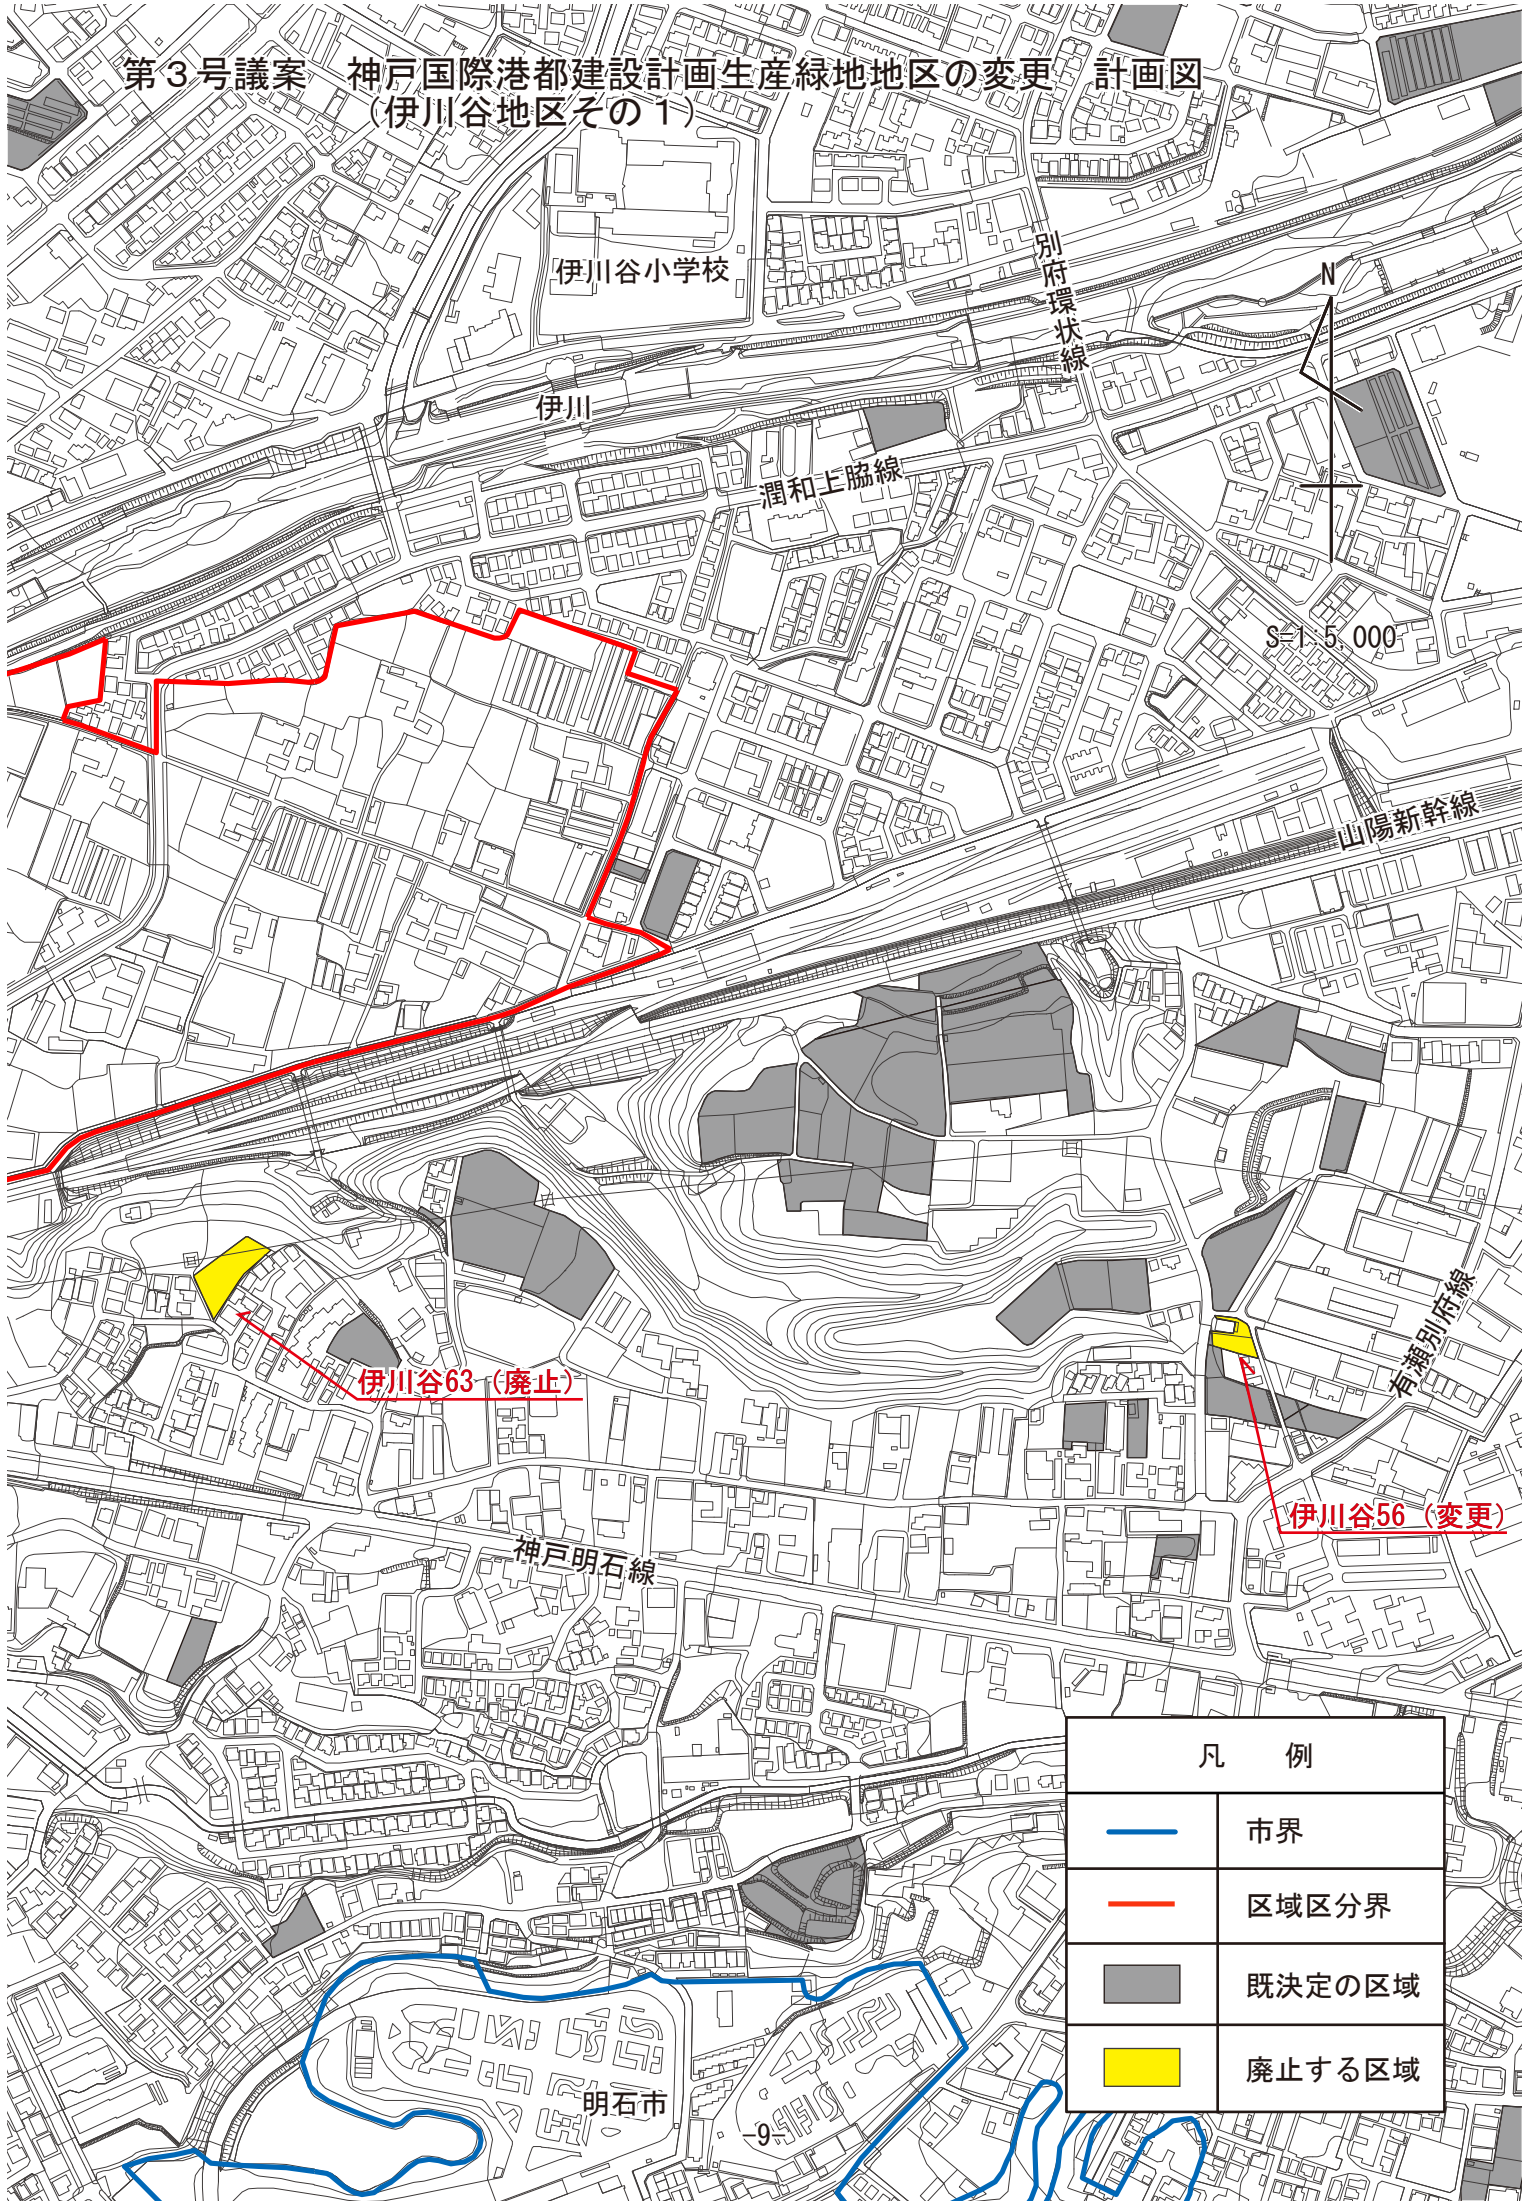

伊川谷小学校

伊川

潤和上脇線

別府環状線

縮尺 1:5,000

山陽新幹線





有瀬別府線

伊川谷63 (廃止)

伊川谷56 (変更)

神戸明石線

明石市

凡 例	
	市界
	区域区分界
	既決定の区域
	廃止する区域