


### 3. 工種別整備方針図

■ 鈴蘭台地区

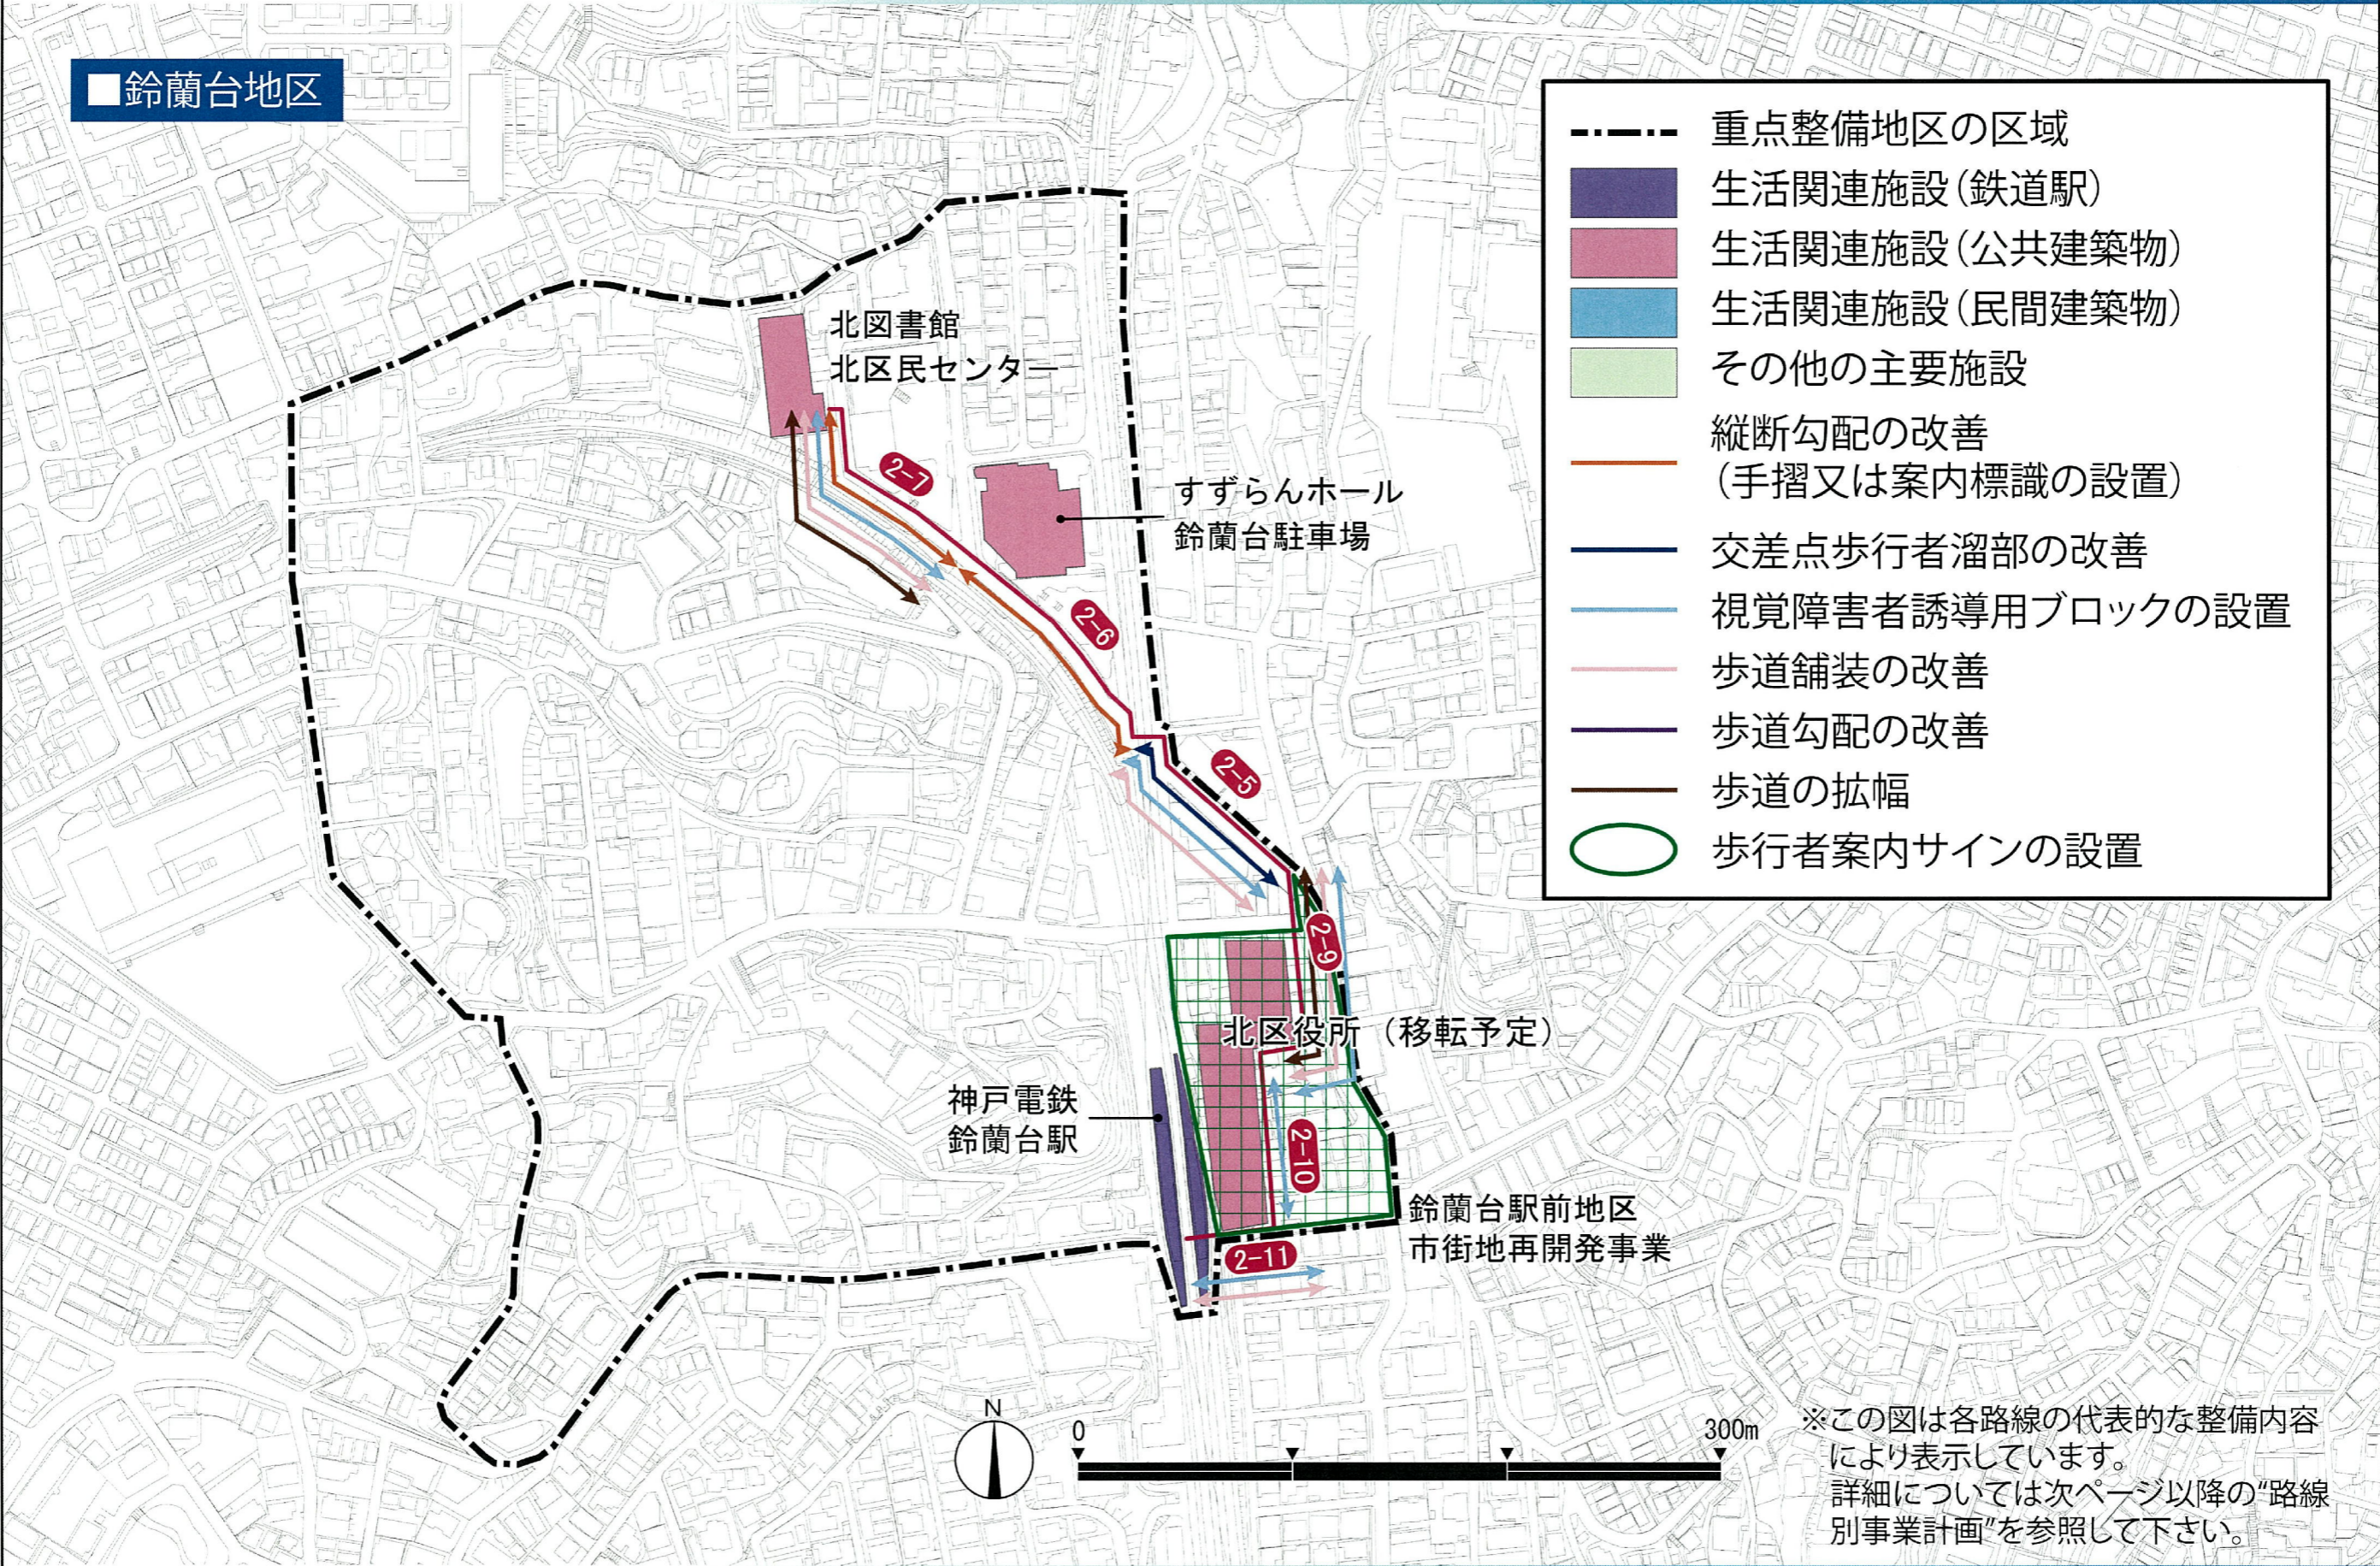

- 重点整備地区の区域
- 生活関連施設 (鉄道駅)
- 生活関連施設 (公共建築物)
- 生活関連施設 (民間建築物)
- その他の主要施設
- 縦断勾配の改善 (手摺又は案内標識の設置)
- 交差点歩行者溜部の改善
- 視覚障害者誘導用ブロックの設置
- 歩道舗装の改善
- 歩道勾配の改善
- 歩道の拡幅
- 歩行者案内サインの設置