


3. 工種別整備方針図

■ 湊川地区

- 重点整備地区の区域
- 生活関連施設(鉄道駅)
- 生活関連施設(公共建築物)
- 生活関連施設(民間建築物)
- その他の主要施設
- 縦断勾配の改善
(手摺又は案内標識の設置)
- 交差点歩行者溜部の改善
- 視覚障害者誘導用ブロックの設置
- 歩道舗装の改善
- 歩道勾配の改善
- 歩道の拡幅
- 歩行者案内サインの設置

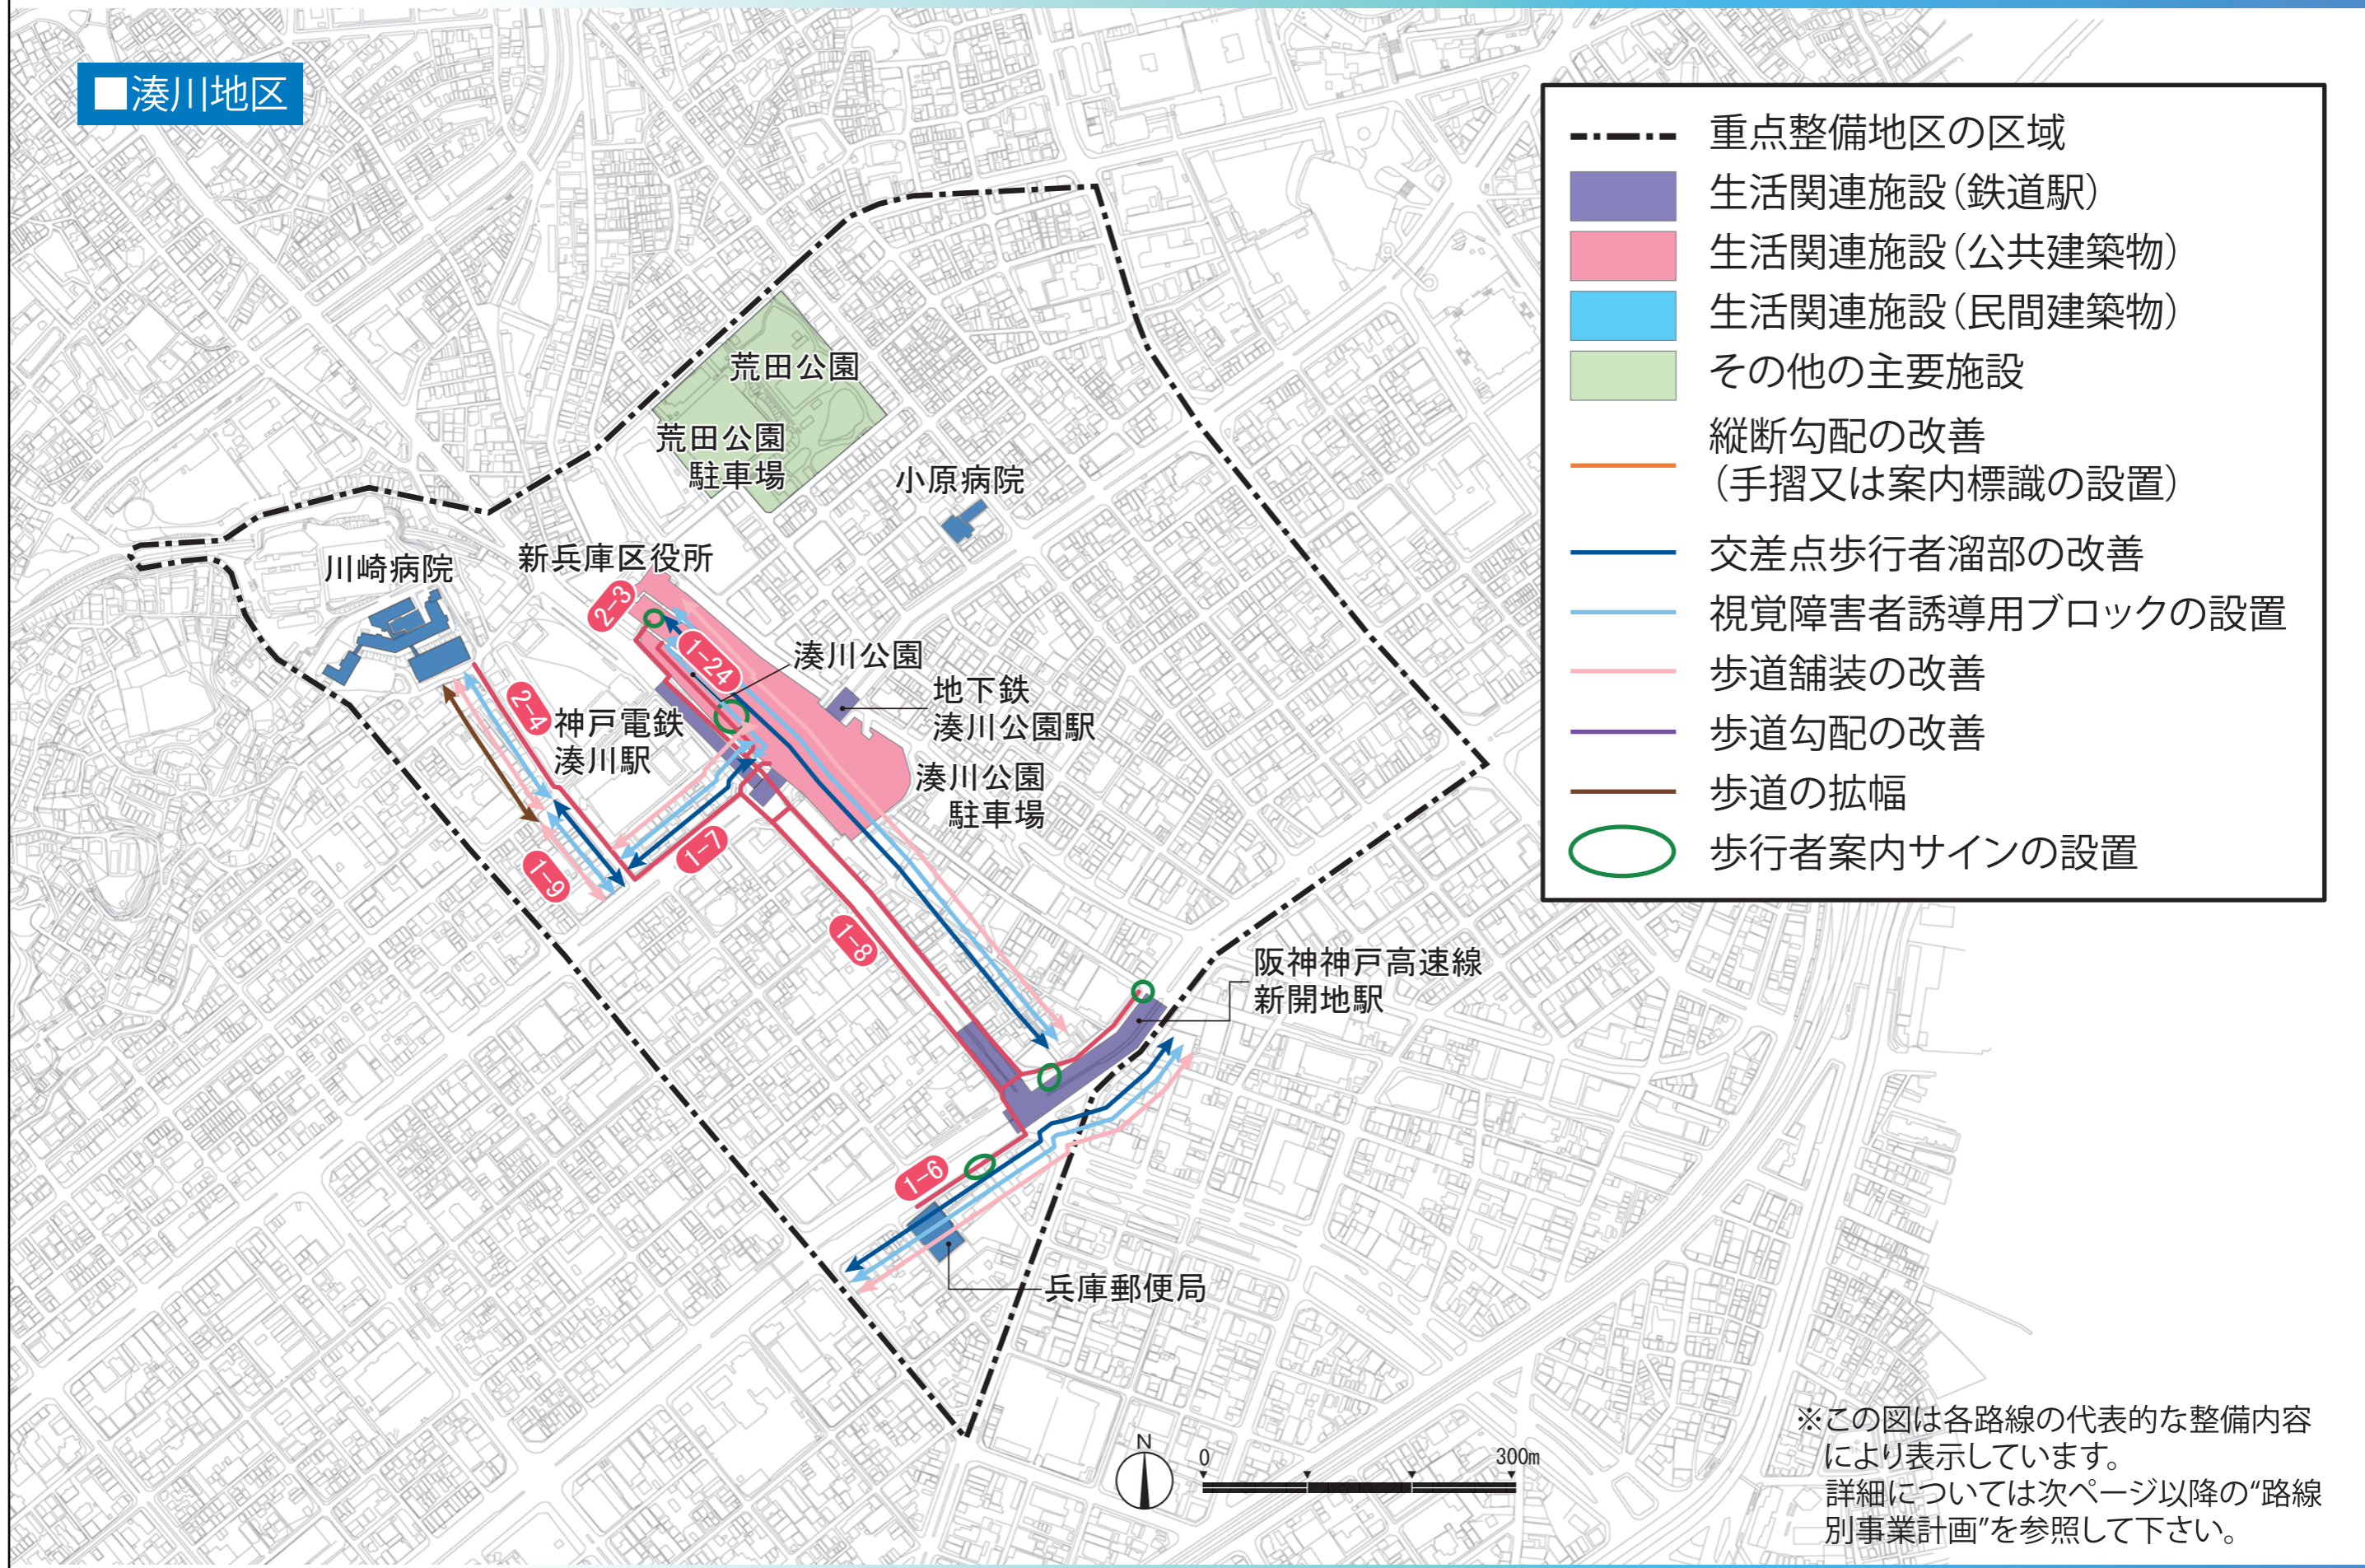

※この図は各路線の代表的な整備内容により表示しています。
詳細については次ページ以降の“路線別事業計画”を参照して下さい。