
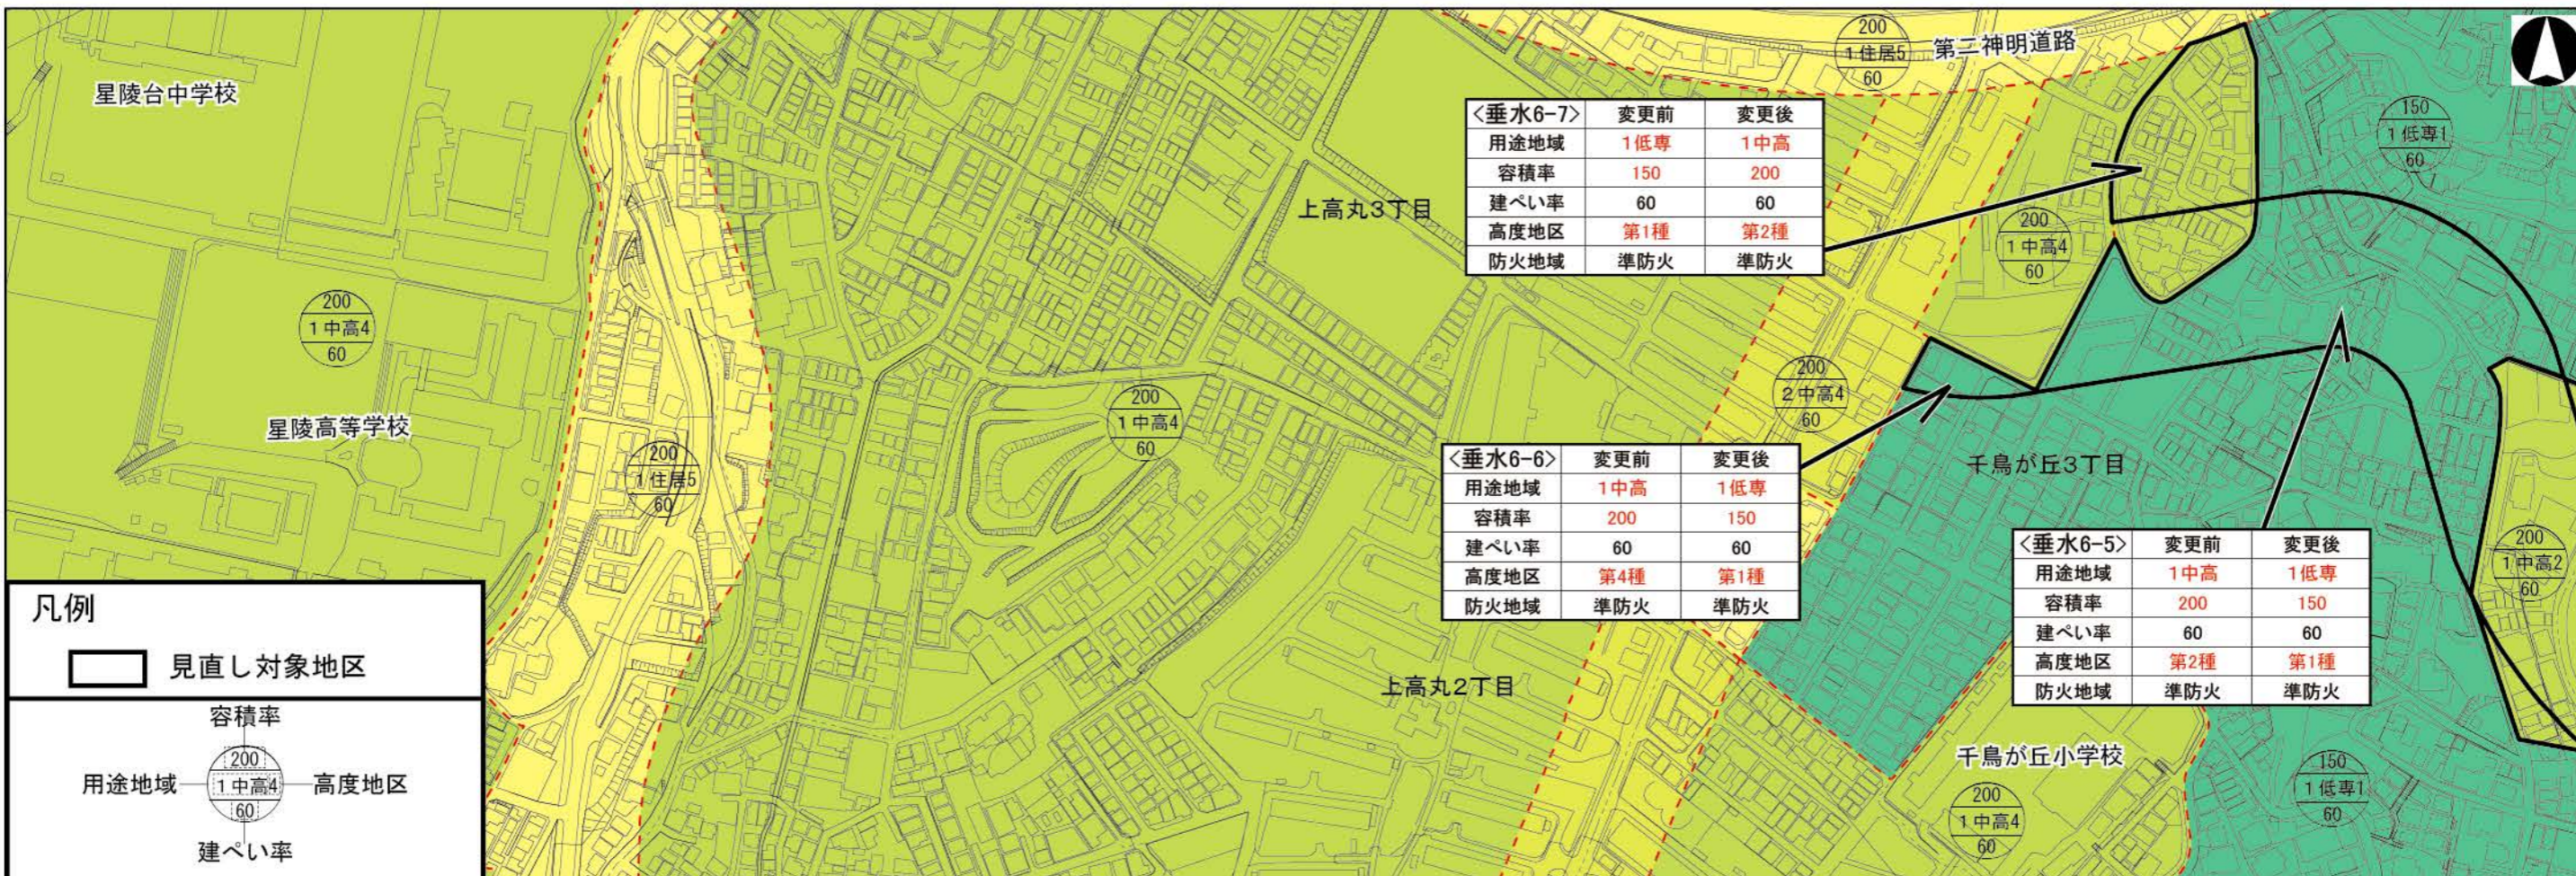


# 用途地域等〔垂水6〕の変更案

※この箇所の用途地域等の変更は、都市計画道路〔塩屋舞子線(74-1)〕の計画変更にとまなうものです。  
あわせて閲覧している「都市計画道路の変更案」についてもご覧ください。

※この図面は、用途地域等の指定状況をお知らせするもので、地形等は現地と異なる場合があります。  
※この図面の記載内容は変更案をお示したもので、決定したものではありません。

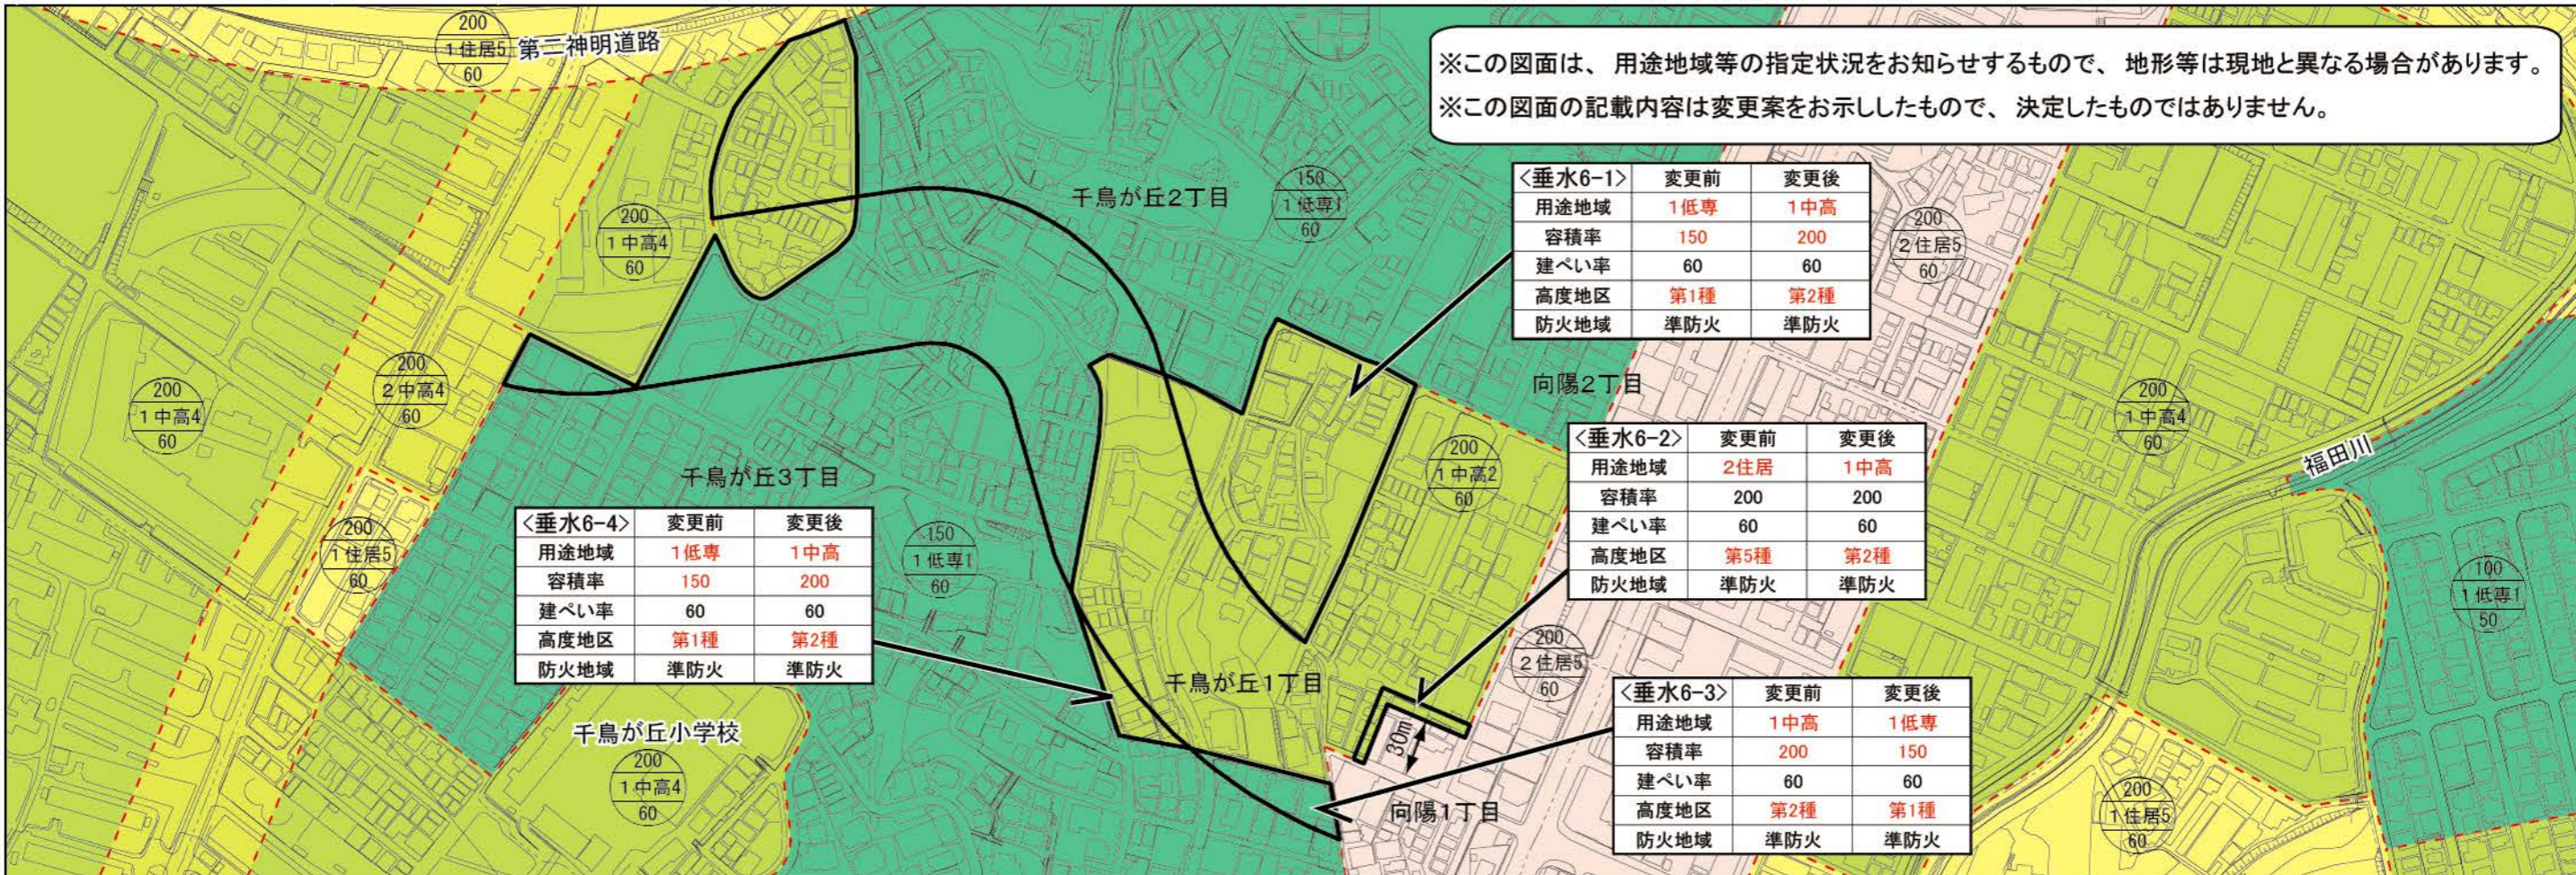

**凡例**

見直し対象地区

容積率

用途地域 高度地区

建ぺい率

※高度地区は全市にわたり見直しを検討しており、この図面に表示されている高度地区は、その変更案が反映されています。  
※他の地区の変更案は、ホームページでご覧いただけます。

