


用途地域等〔垂水7〕の変更案

※この箇所の用途地域等の変更は、都市計画道路〔天神川乗越峠線(80-2)〕の計画変更にもなうものです。
あわせて閲覧している「都市計画道路の変更案」についてもご覧ください。



※この図面は、用途地域等の指定状況をお知らせするもので、地形等は現地と異なる場合があります。
※この図面の記載内容は変更案をお示したもので、決定したものではありません。

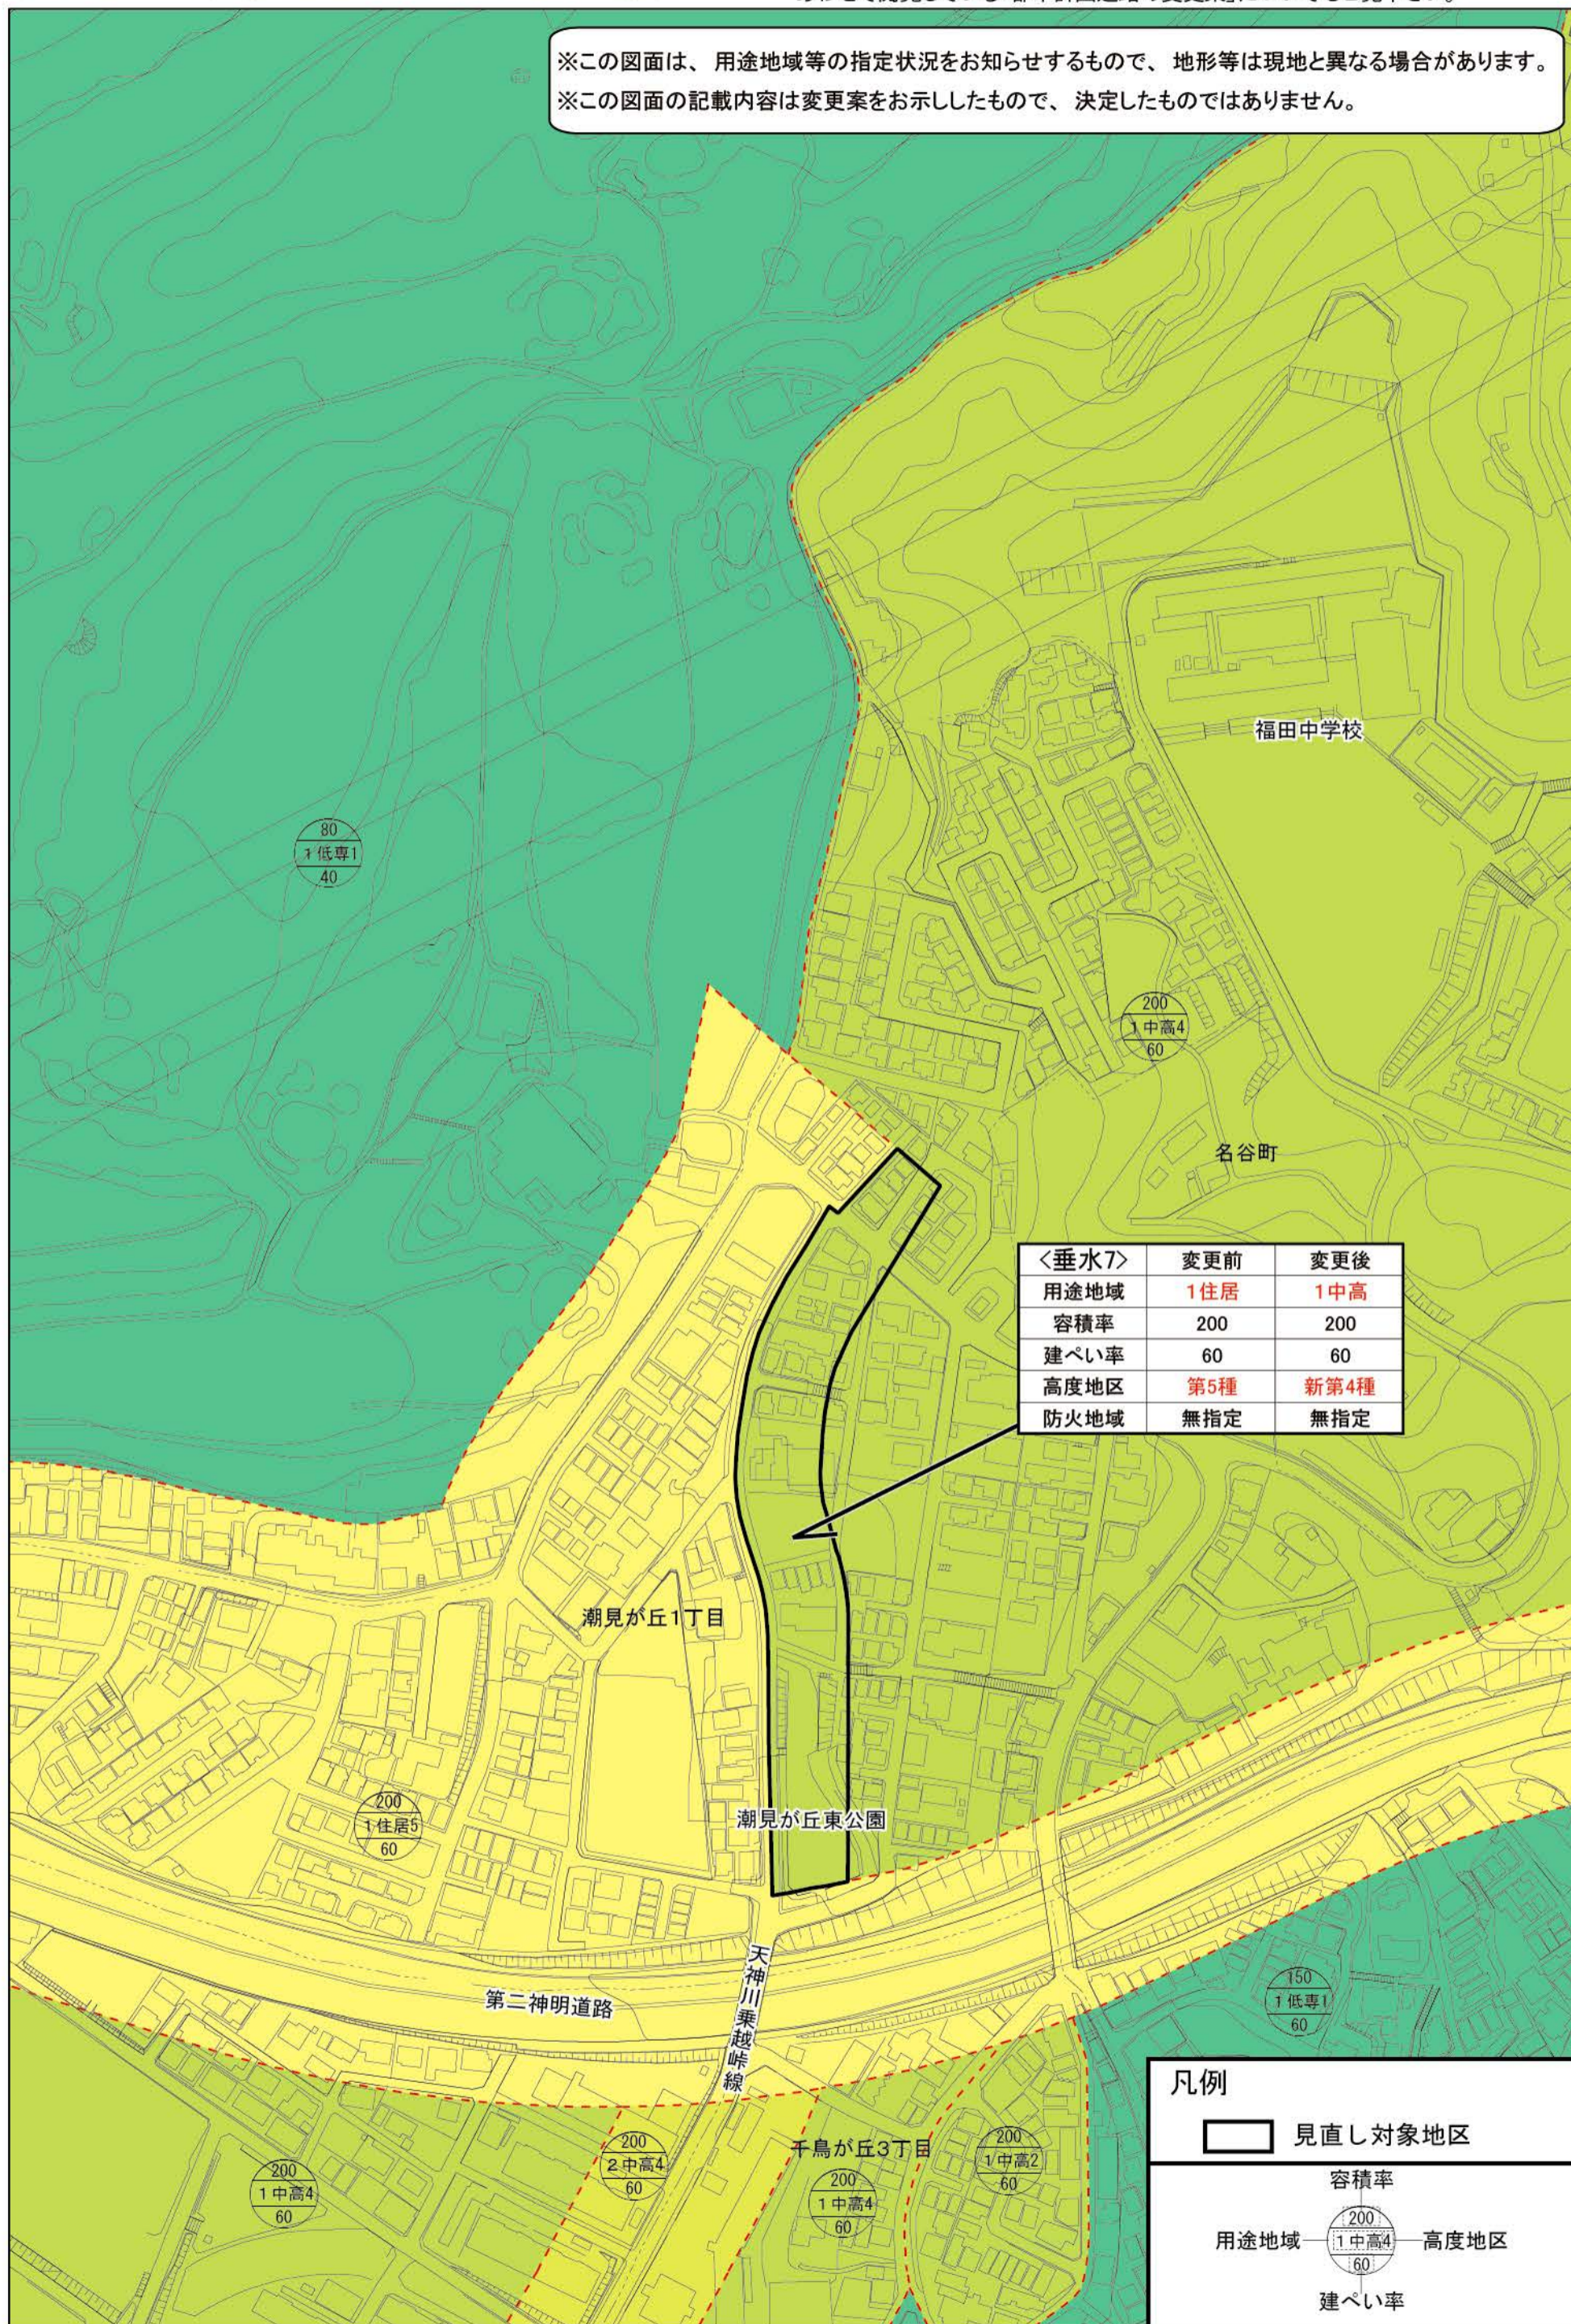

※高度地区は全市にわたり見直しを検討しており、この図面に表示されている高度地区は、その変更案が反映されています。
※他の地区の変更案は、ホームページでご覧いただけます。

