


第17号議案 神戸国際港都建設計画地区計画の変更 計画図
 (妙法寺駅東地区地区計画)

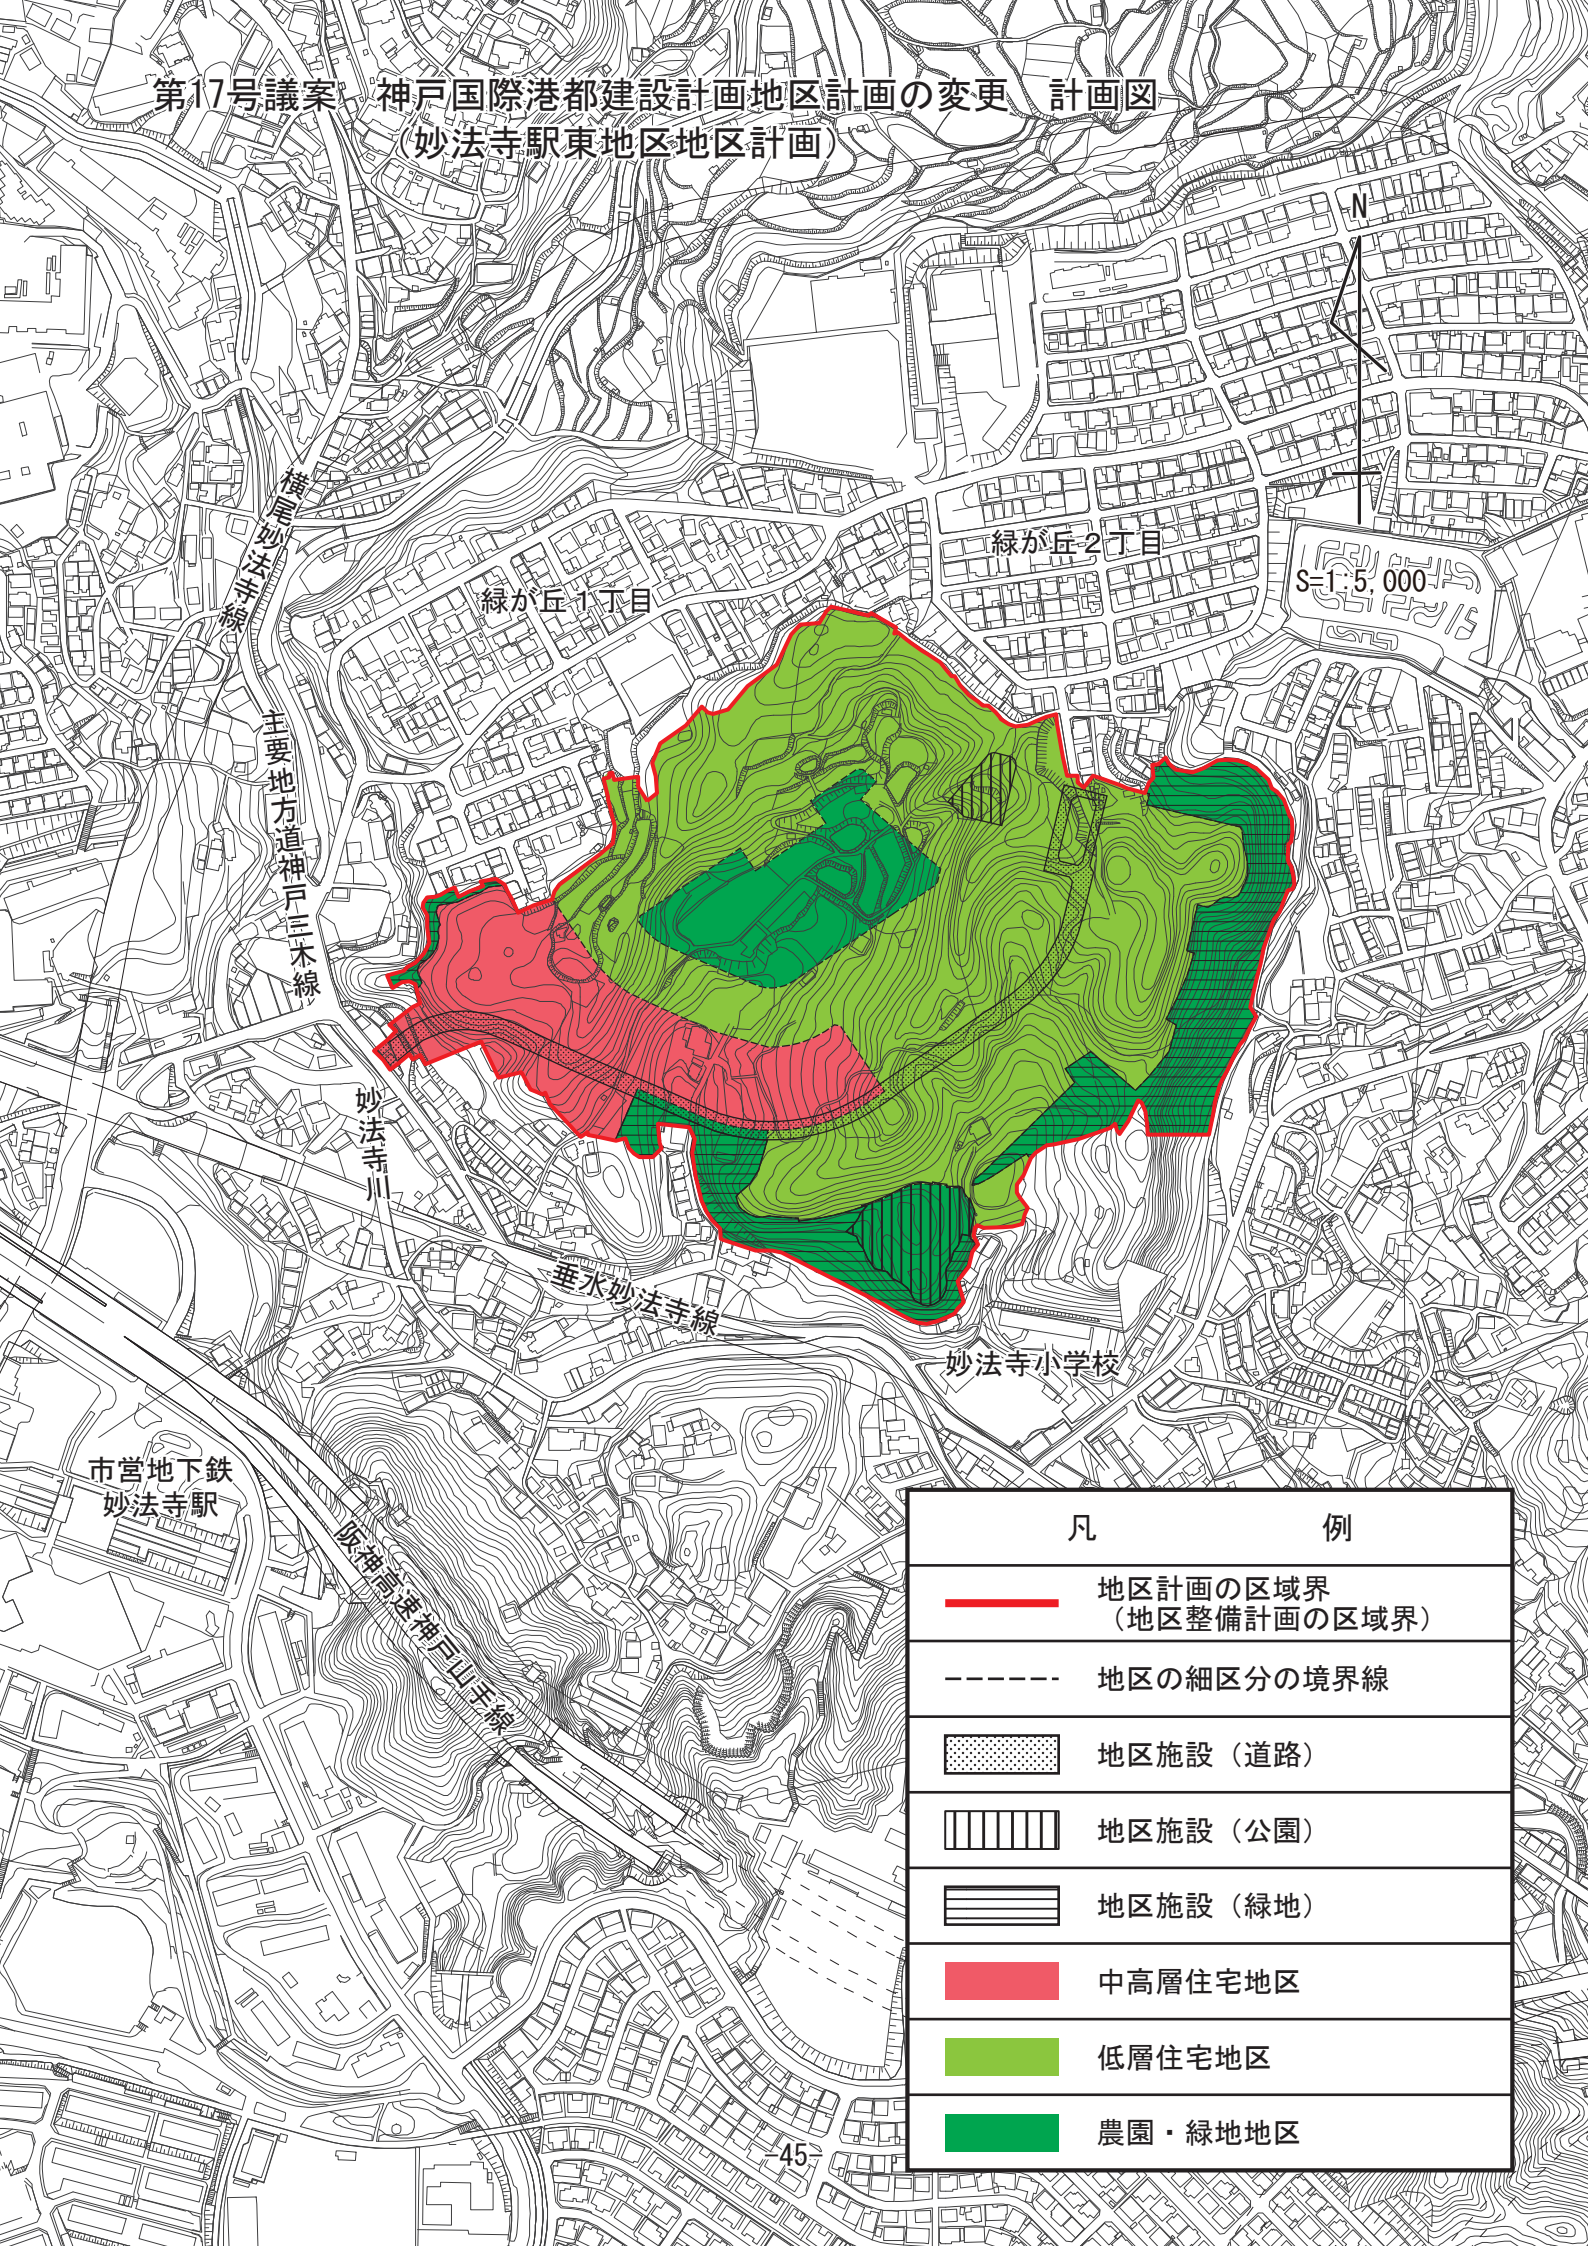

凡	例
	地区計画の区域界 (地区整備計画の区域界)
	地区の細区分の境界線
	地区施設 (道路)
	地区施設 (公園)
	地区施設 (緑地)
	中高層住宅地区
	低層住宅地区
	農園・緑地地区