


第5号議案
第6号議案
第7号議案
第8号議案

神戸国際港都建設計画区域区分の変更
神戸国際港都建設計画用途地域の変更
神戸国際港都建設計画高度地区の変更
神戸国際港都建設計画防火地域及び準防火地域の変更

計画図

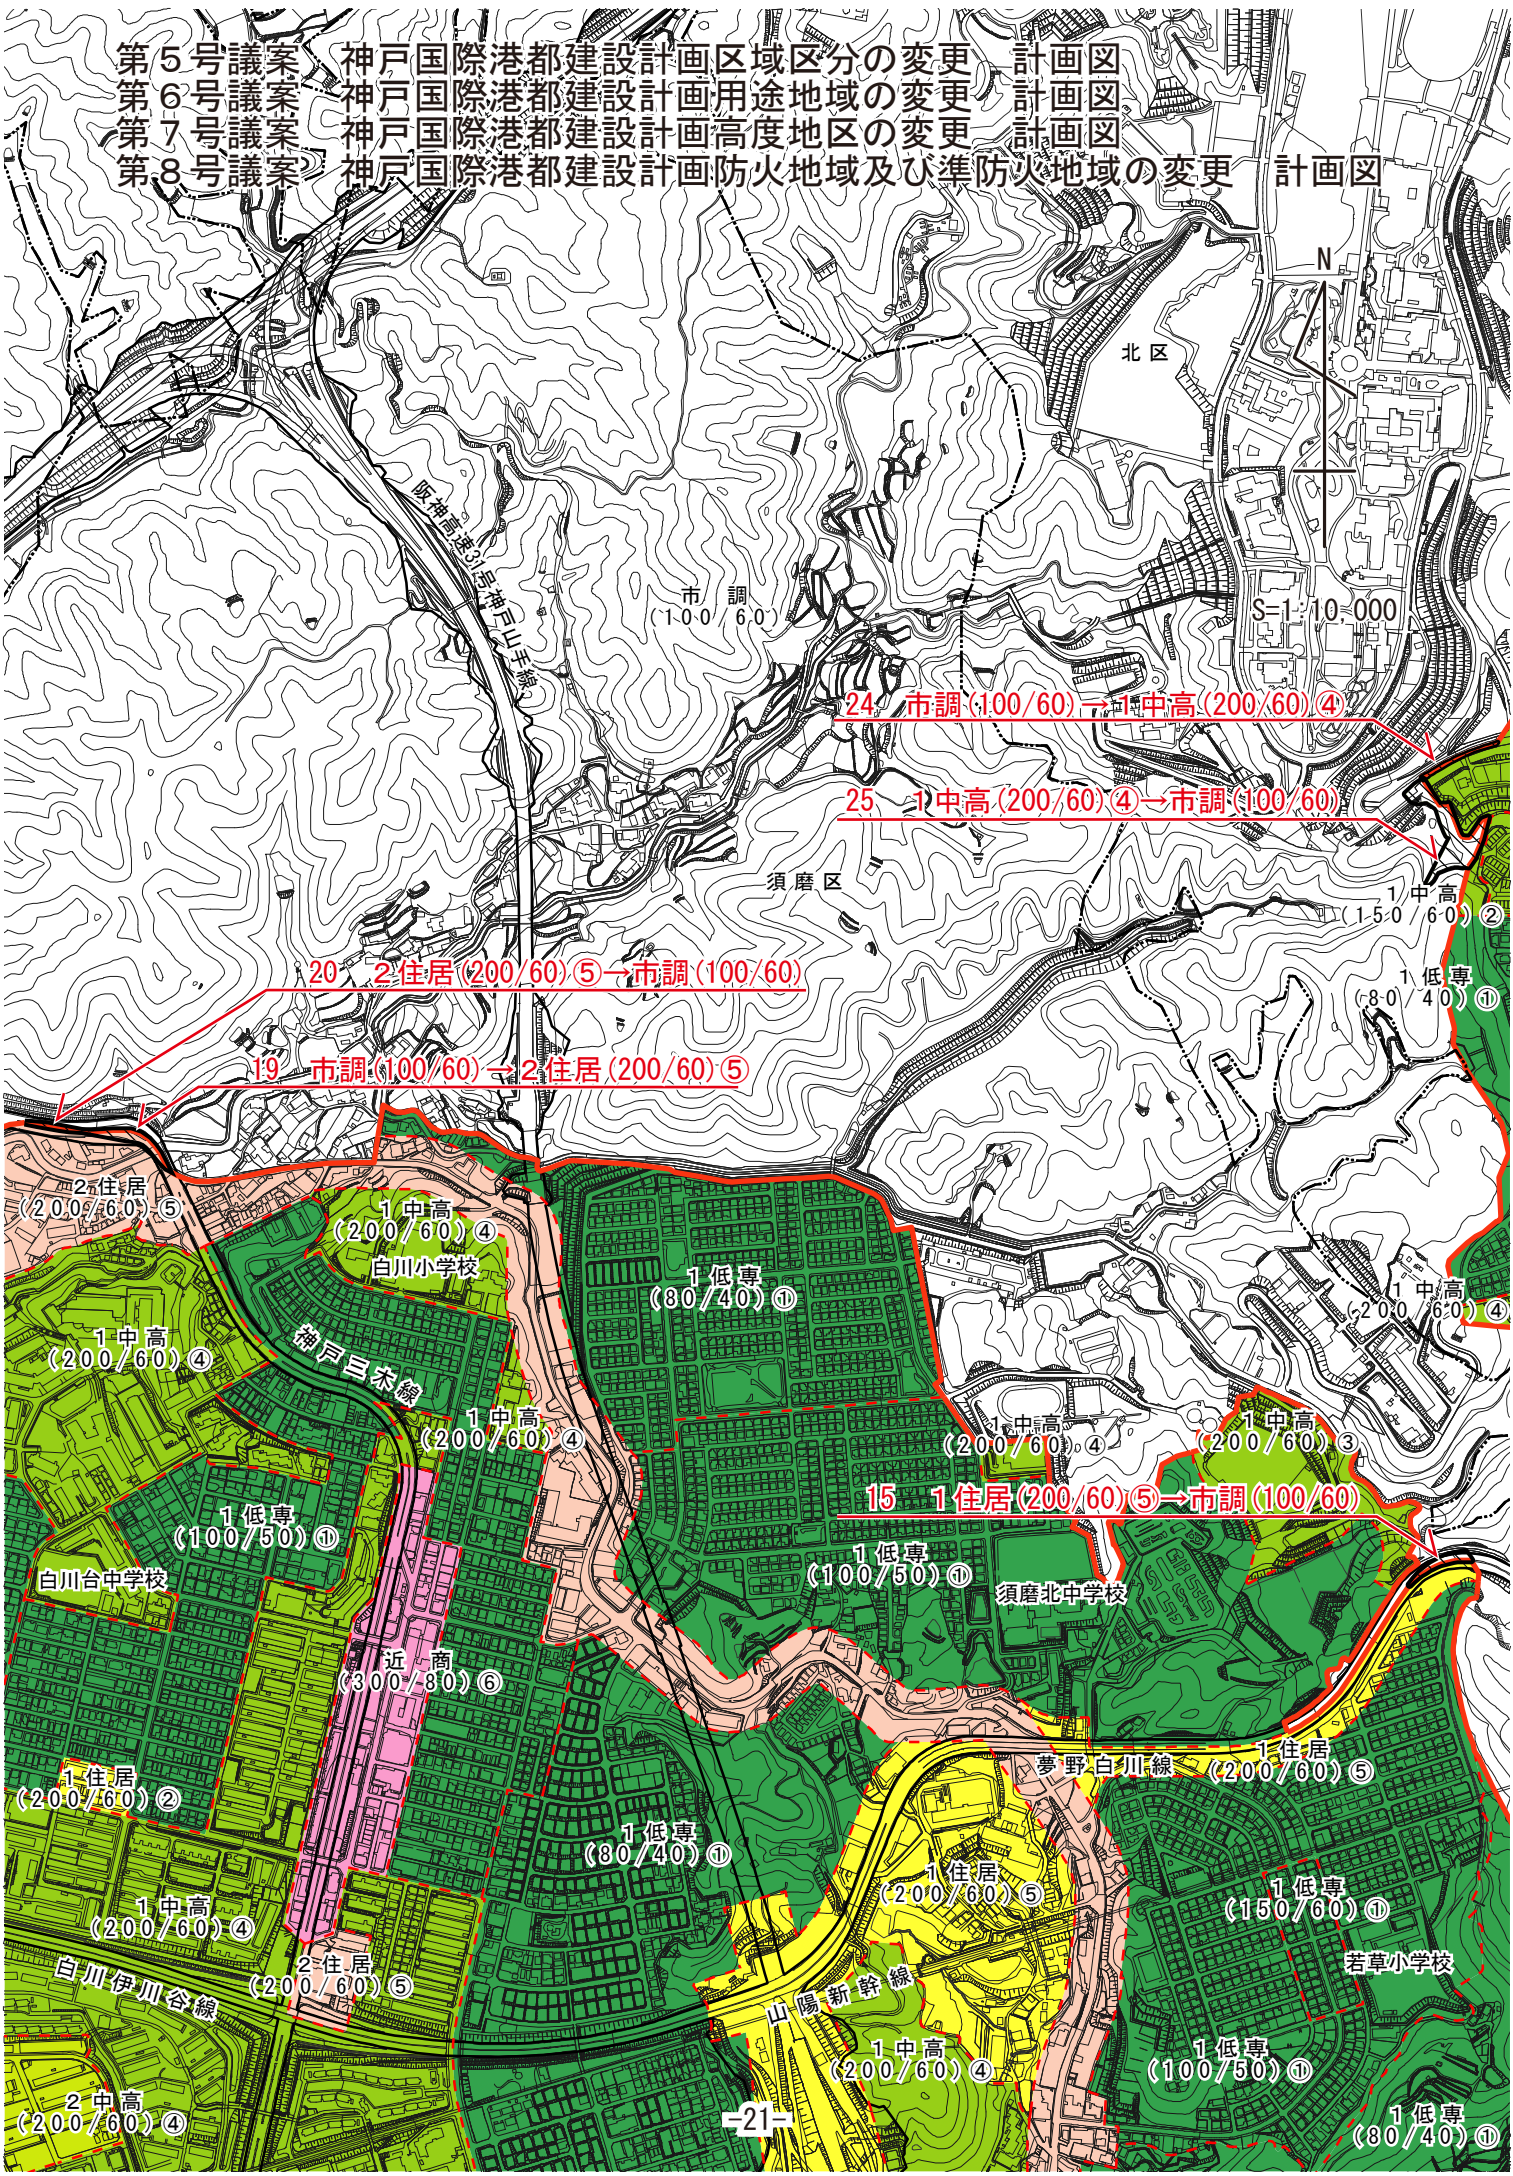

24 市調(100/60) → 1中高(200/60) ④

25 1中高(200/60) ④ → 市調(100/60)

20 2住居(200/60) ⑤ → 市調(100/60)

19 市調(100/60) → 2住居(200/60) ⑤

15 1住居(200/60) ⑤ → 市調(100/60)