


第5号議案案
 第6号議案案
 第7号議案案
 第8号議案案

神戸国際港都建設計画区域区分の変更 計画図
 神戸国際港都建設計画用途地域の変更 計画図
 神戸国際港都建設計画高度地区の変更 計画図
 神戸国際港都建設計画防火地域及び準防火地域の変更 計画図

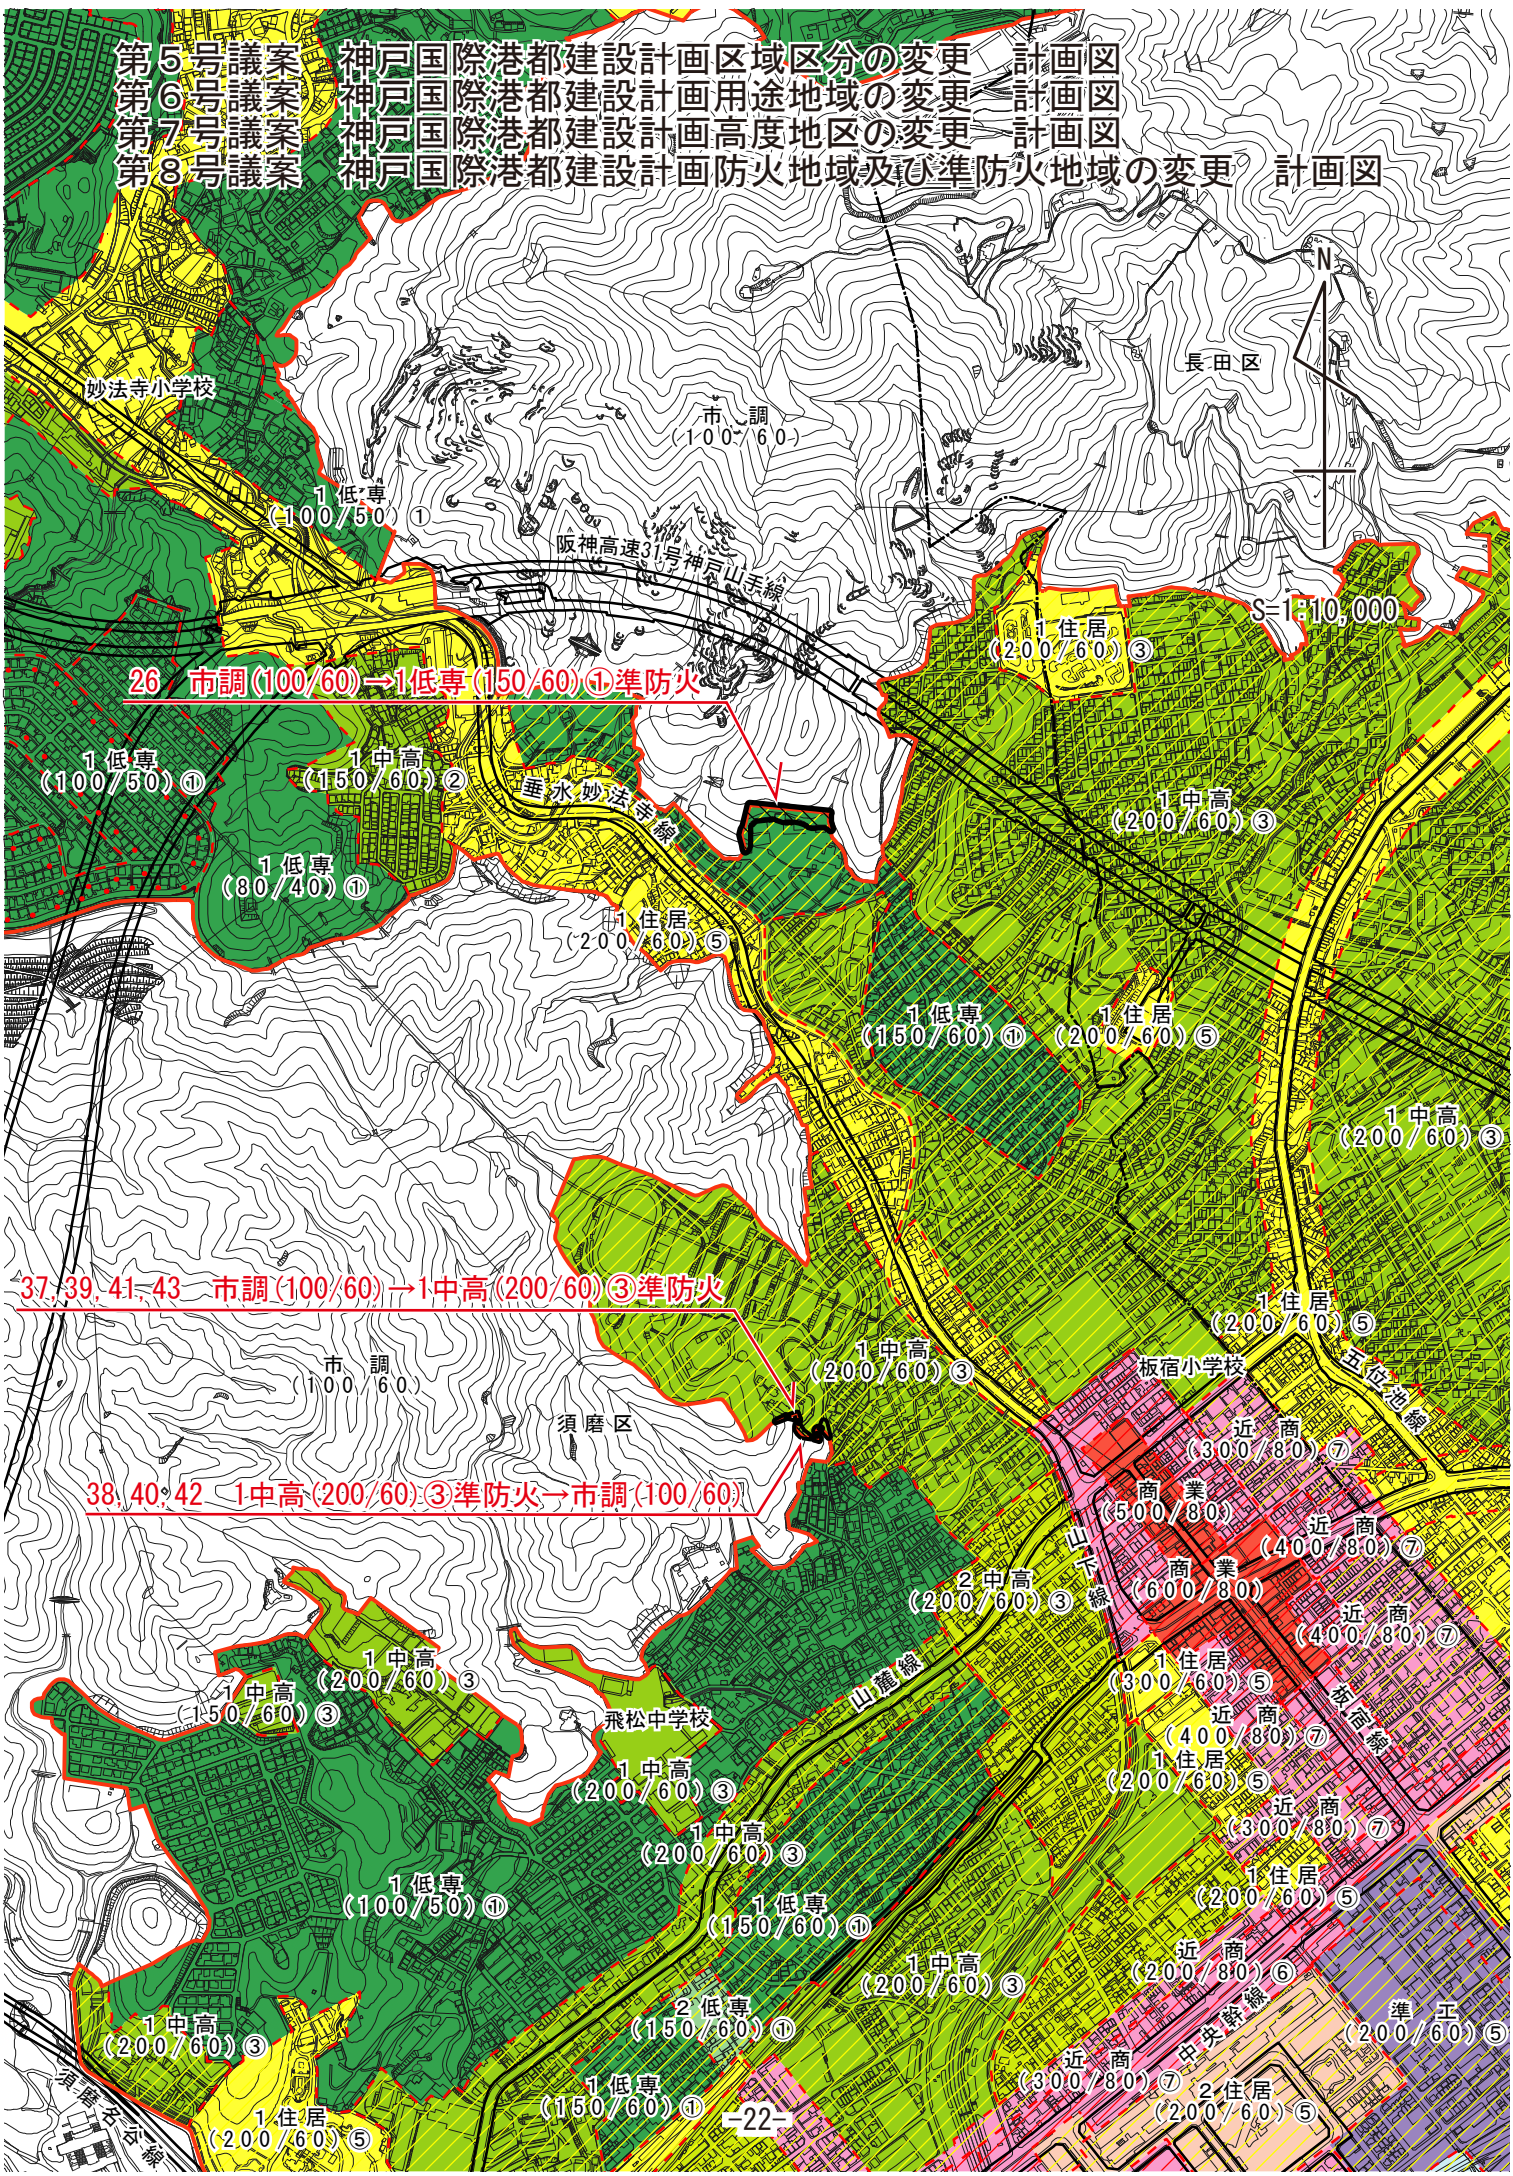

26 市調(100/60)→1低専(150/60)①準防火

37, 39, 41, 43 市調(100/60)→1中高(200/60)③準防火

38, 40, 42 1中高(200/60)③準防火→市調(100/60)