


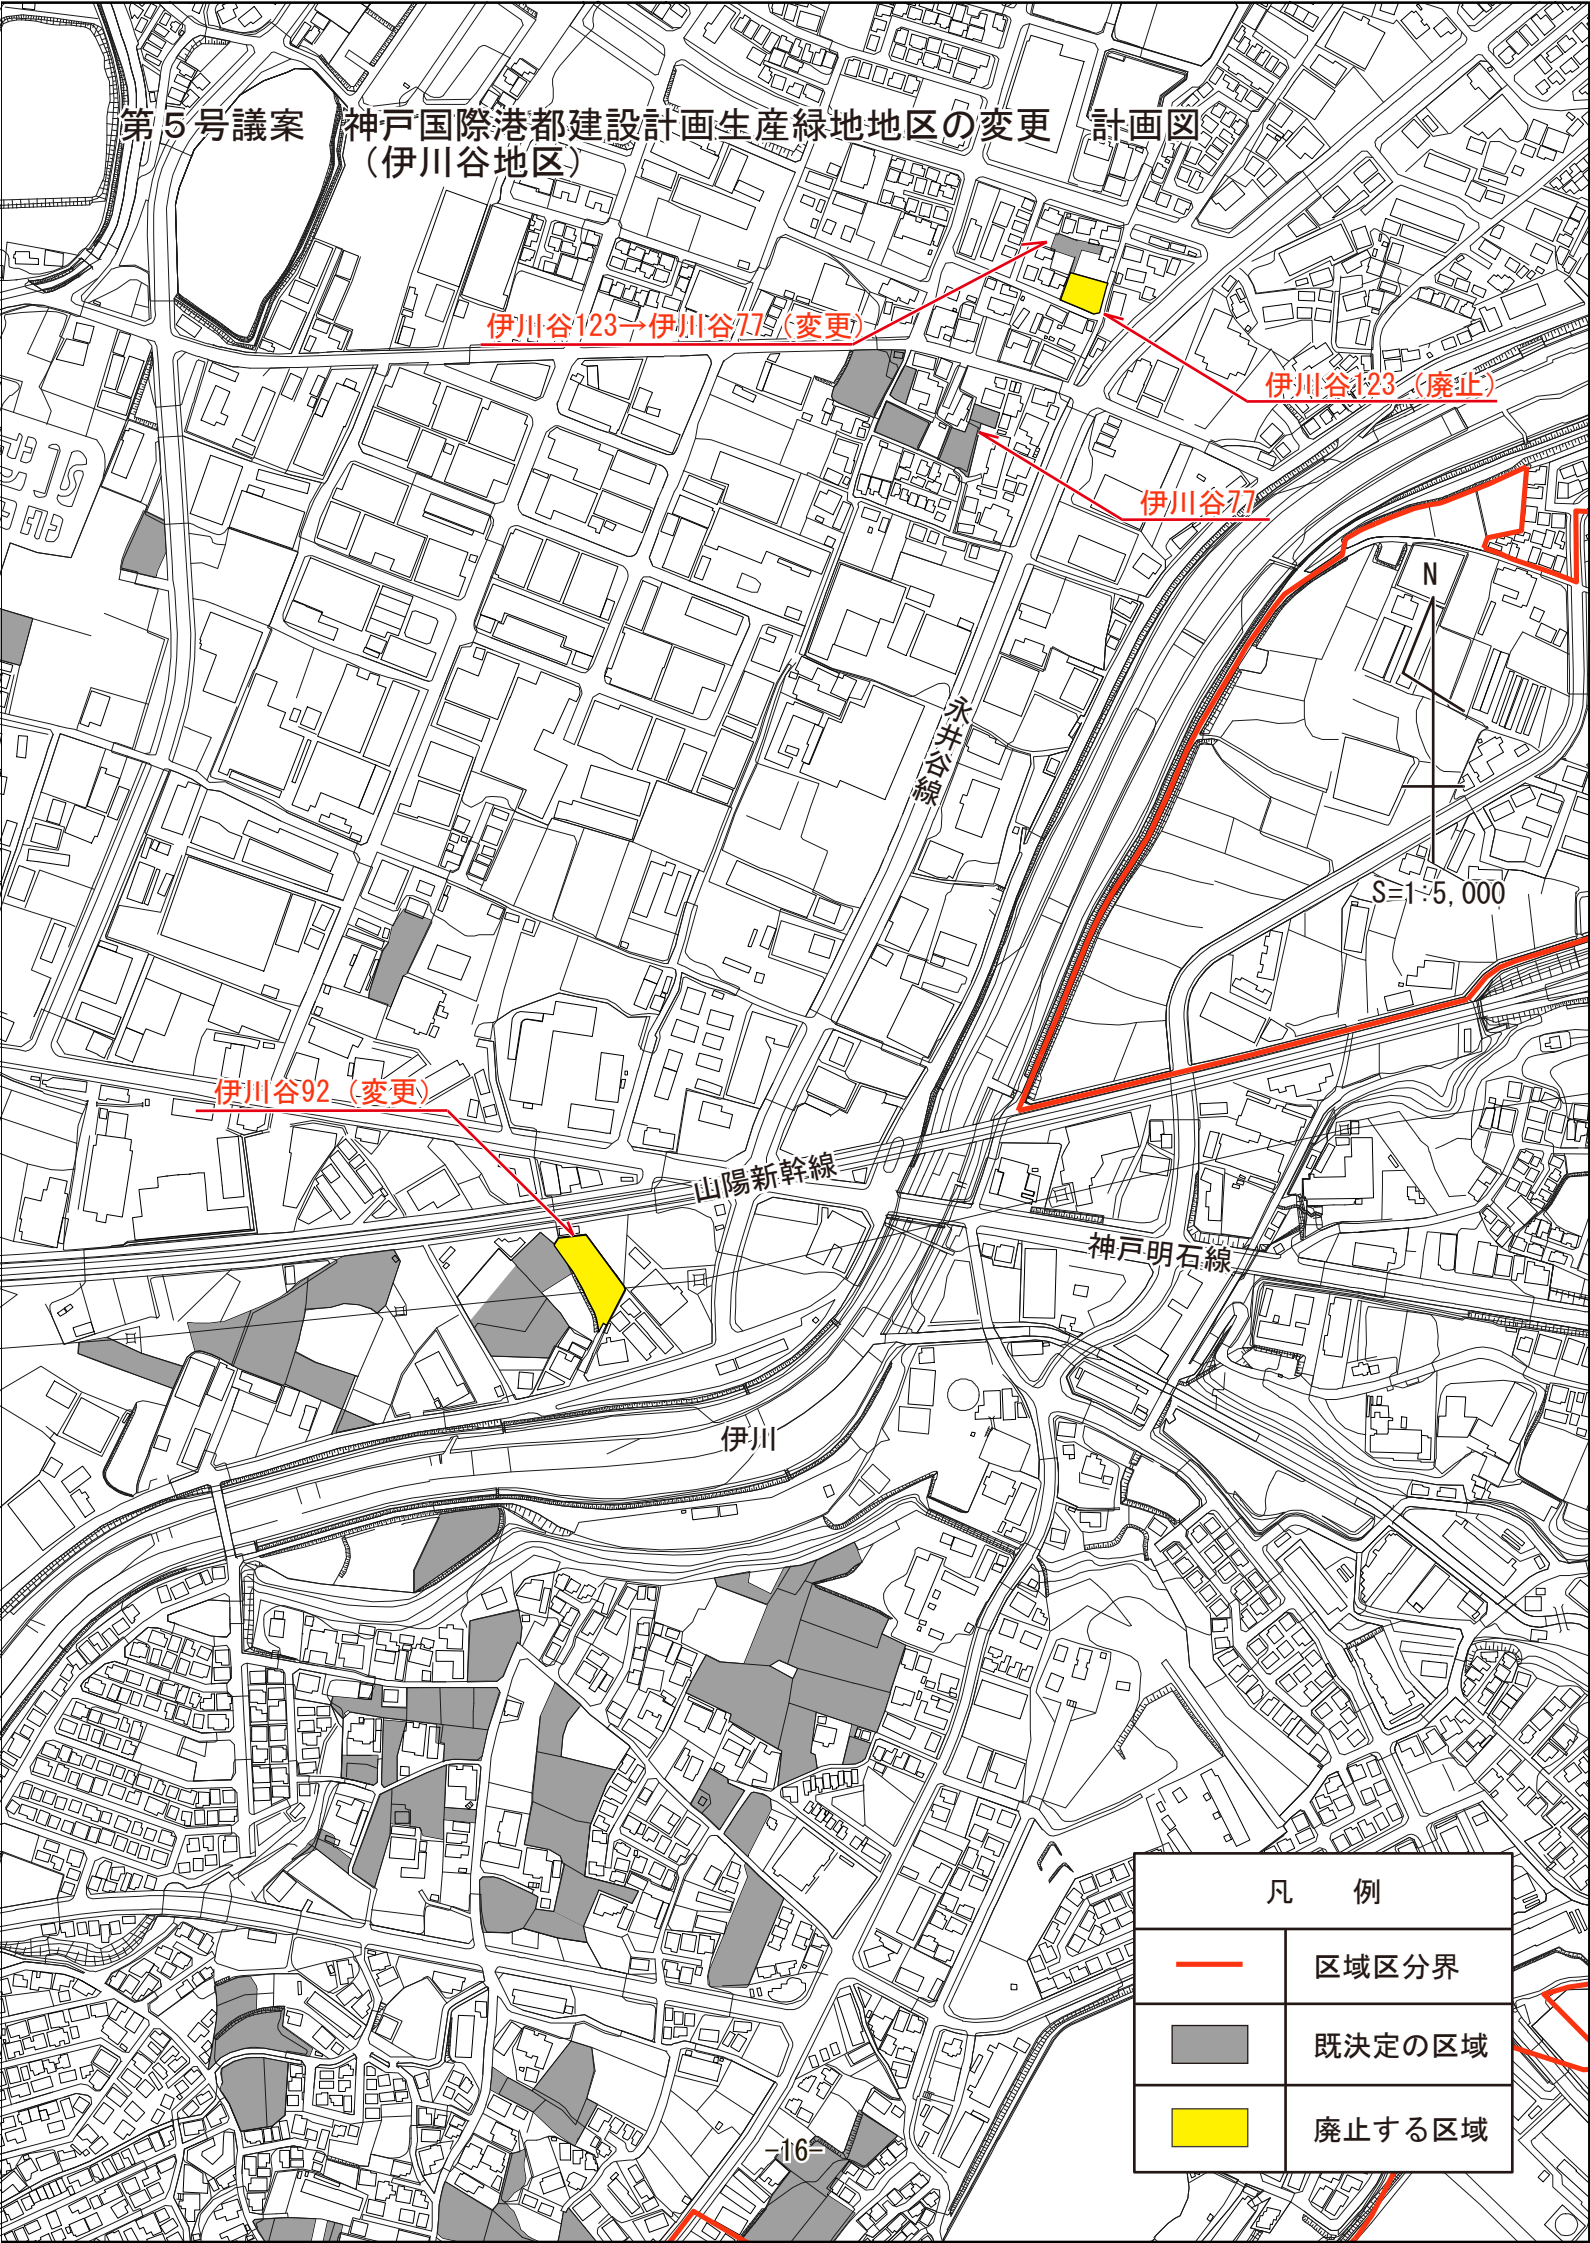

第5号議案 神戸国際港都建設計画生産緑地地区の変更 計画図
(伊川谷地区)



| 凡 例 | |
|---|--------|
|  | 区域区分界 |
|  | 既決定の区域 |
|  | 廃止する区域 |