


第5号議案
第6号議案
第8号議案
第9号議案

神戸国際港都建設計画
神戸国際港都建設計画
神戸国際港都建設計画
神戸国際港都建設計画

区域区分の変更
用途地区の変更
高度地区の変更
防火地域及び準防火地域の変更

計画図
計画図
計画図
計画図

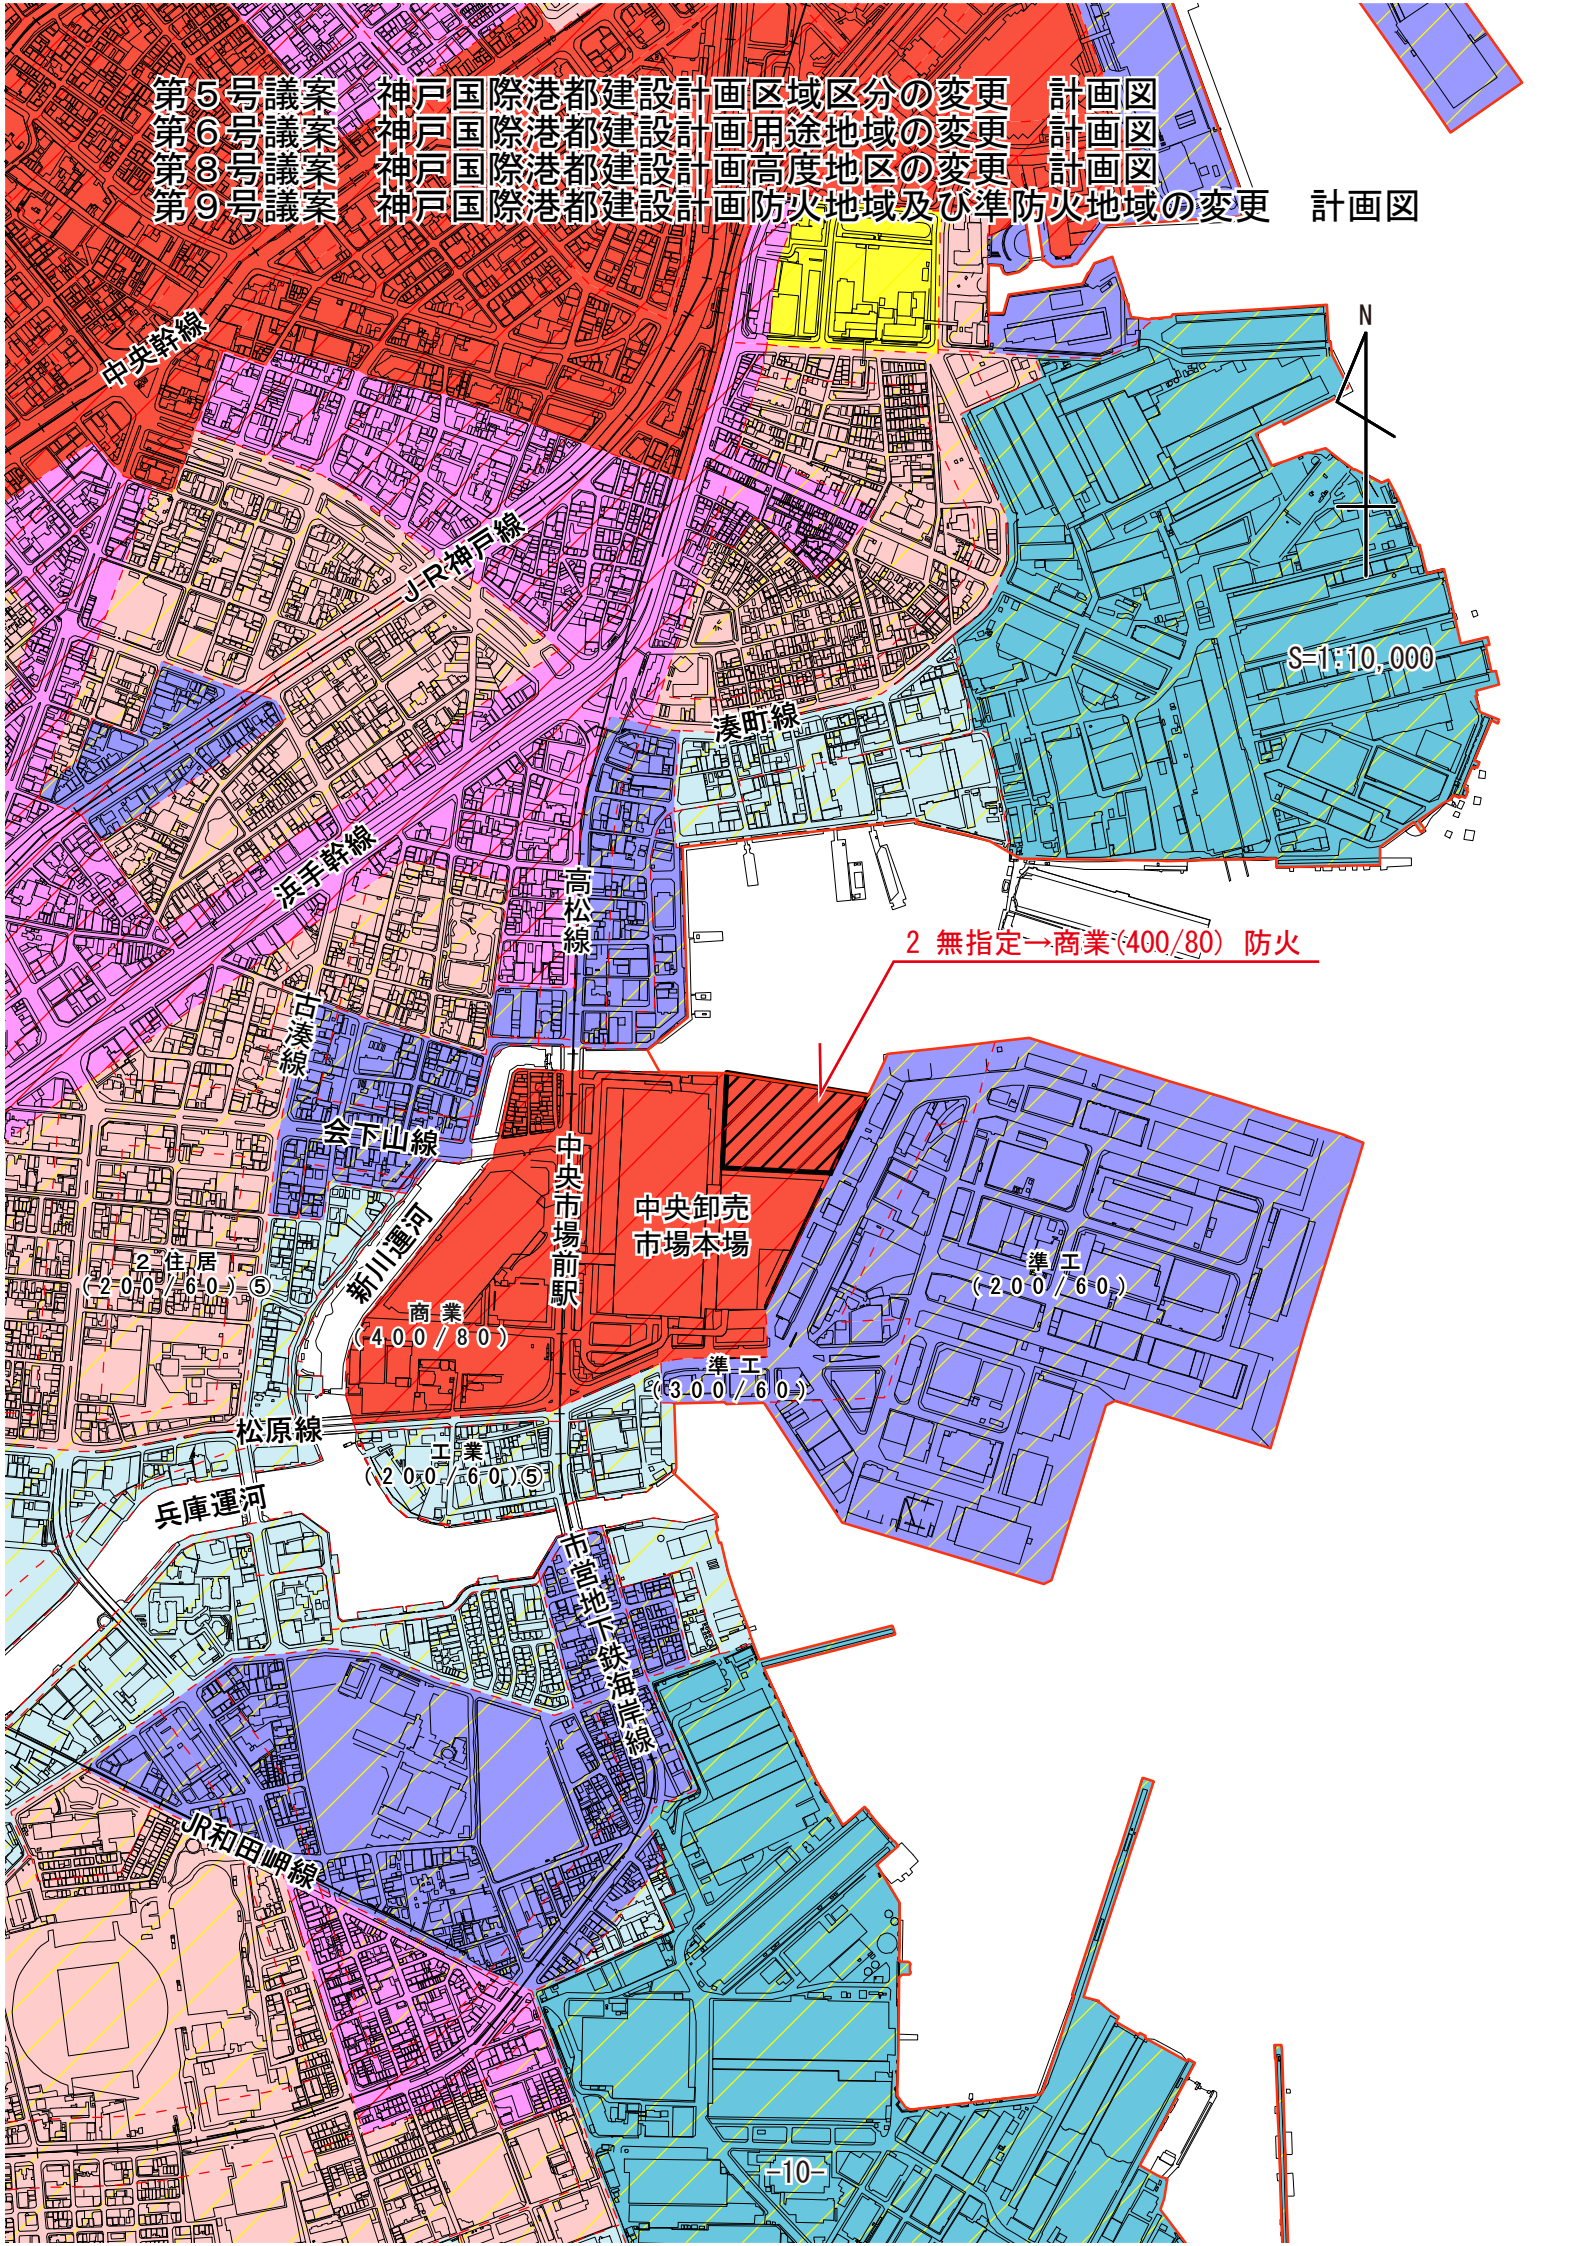

2 無指定→商業(400/80) 防火

S=1:10,000

N

10