


第2号議案 神戸国際港都建設計画交通広場の変更
(3号垂水駅前交通広場)

計画図

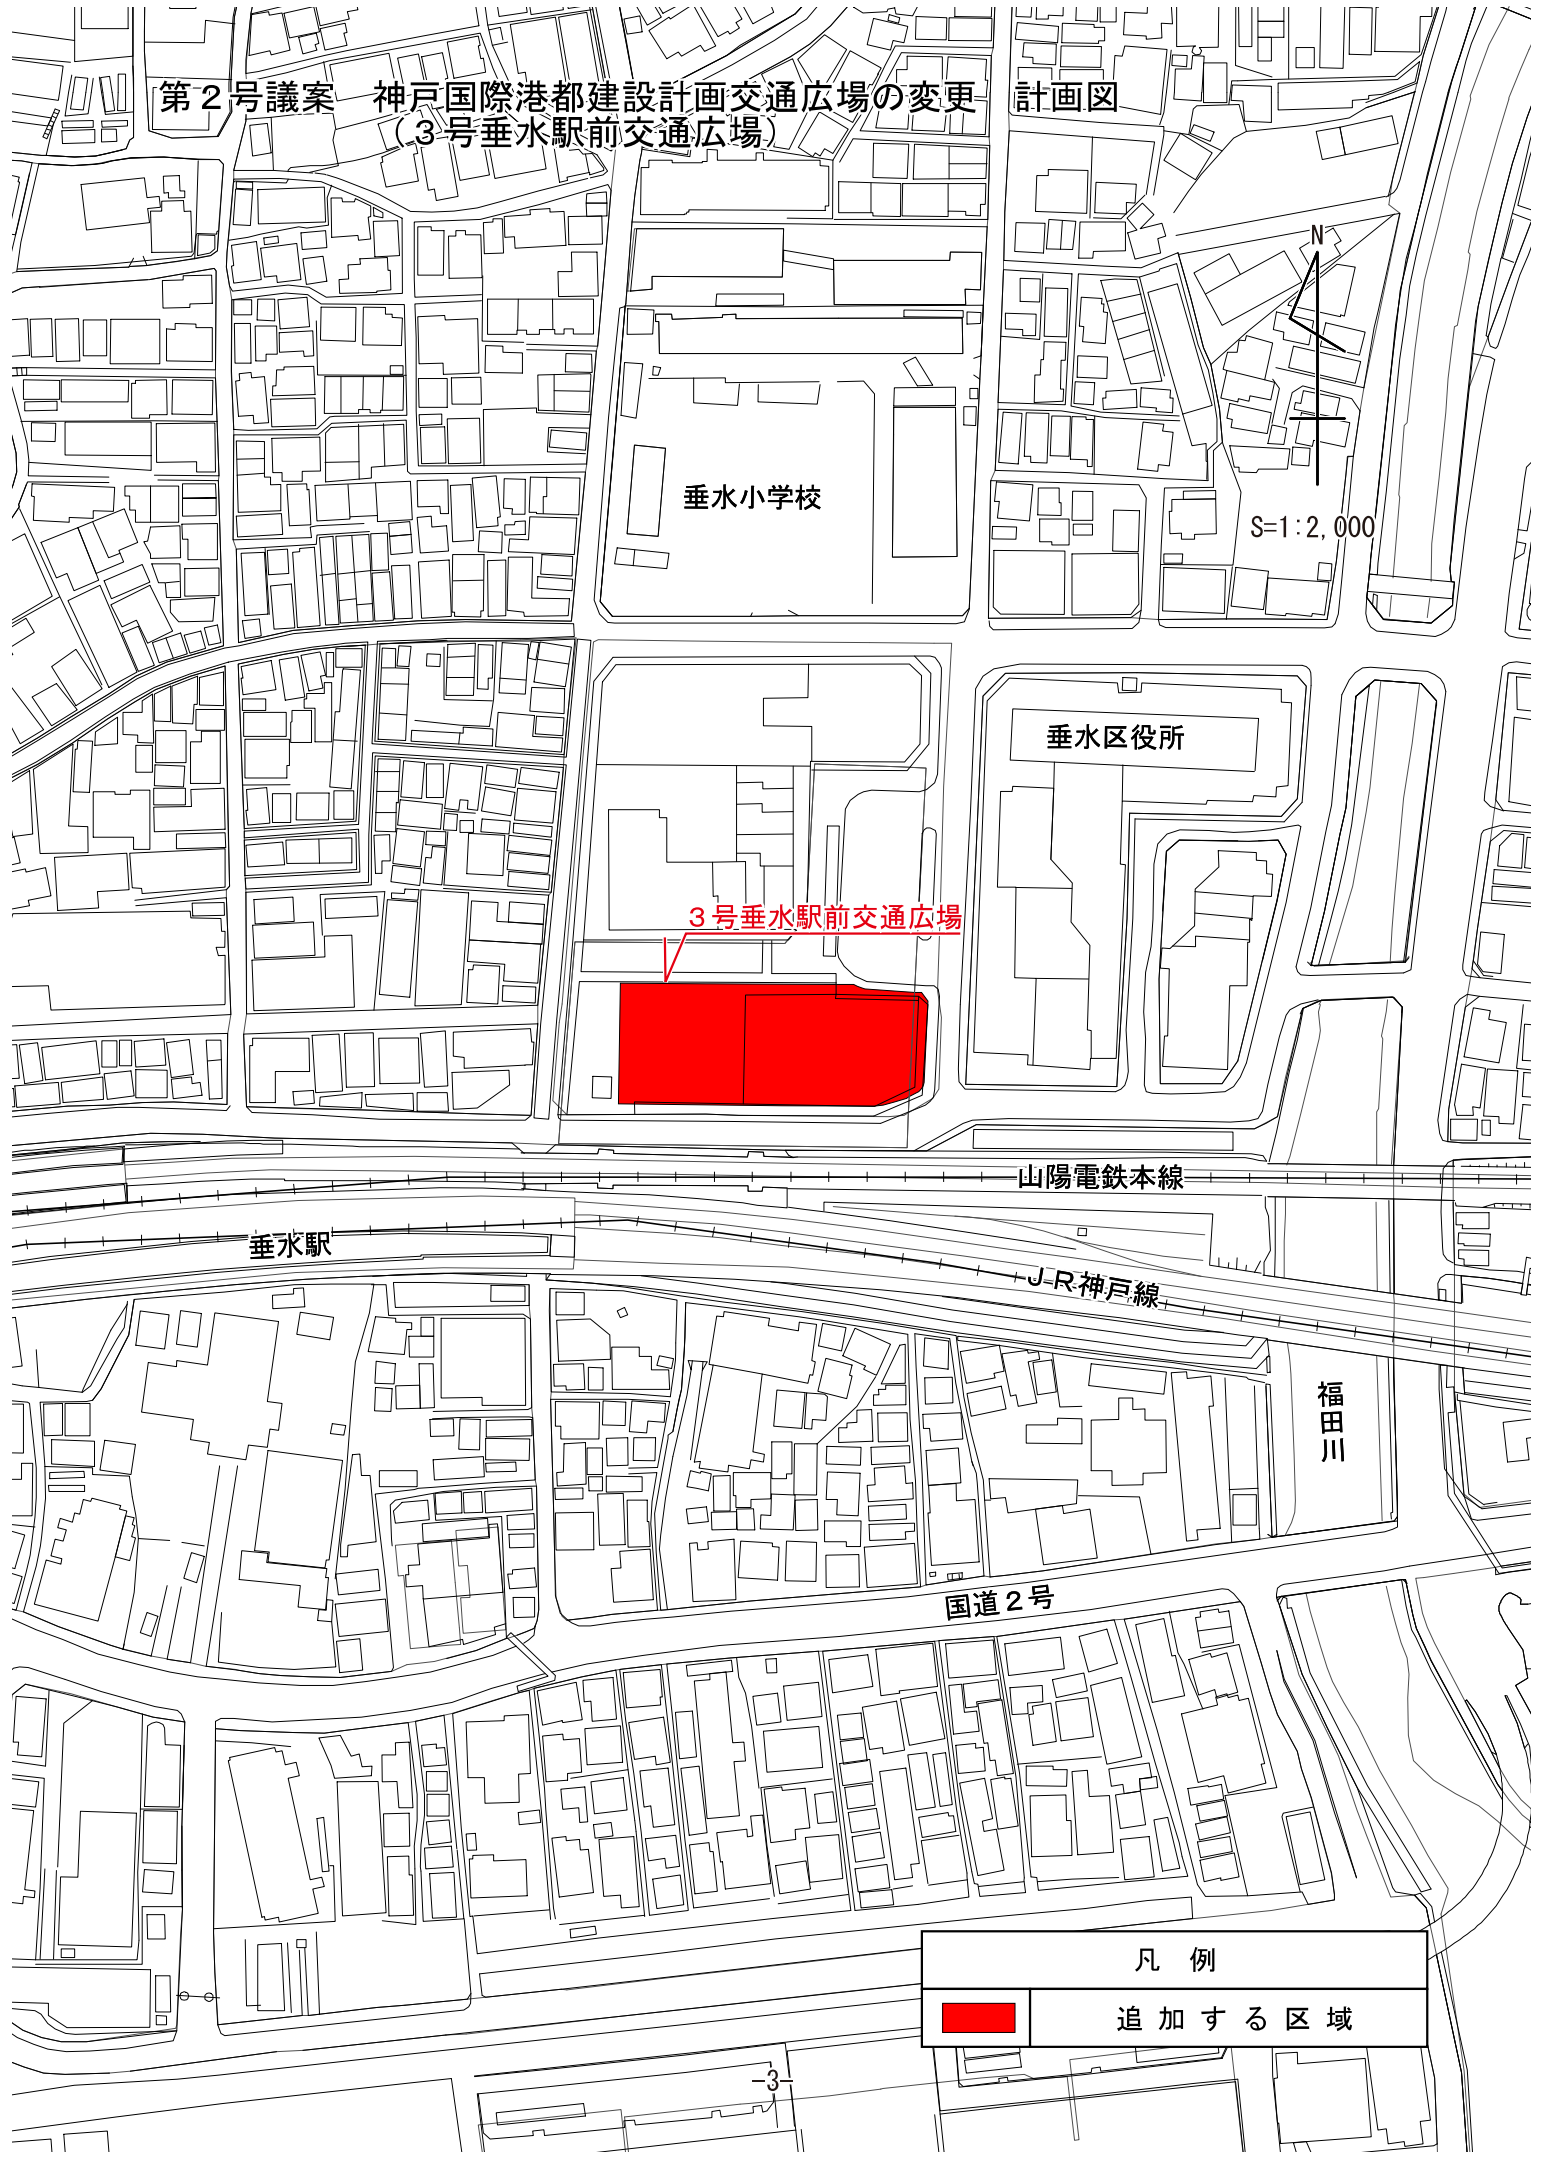

凡例



追加する区域