


[位置指定]H27-001-2(2/2)

・表示内容は指定申請時のものであり、現況と相違している場合があります。
 ・実際の幅員、延長が指定と異なる場合、復元等が必要となりますので、窓口でご相談下さい。
 ・指定区域の一部が廃止済の場合がありますので、ご注意ください。

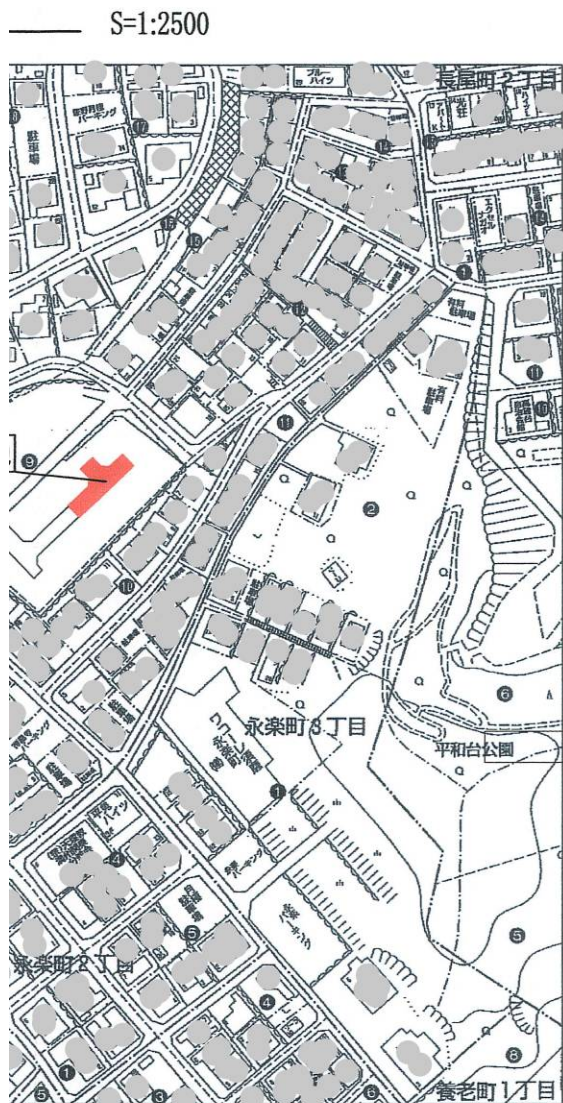


神戸地方法務局須磨出張所 備付字限図転写し合成
 平成 27 年 4 月 9 日

氏名 (有)ディ・アペックス

道路計画平面図


S=1:250

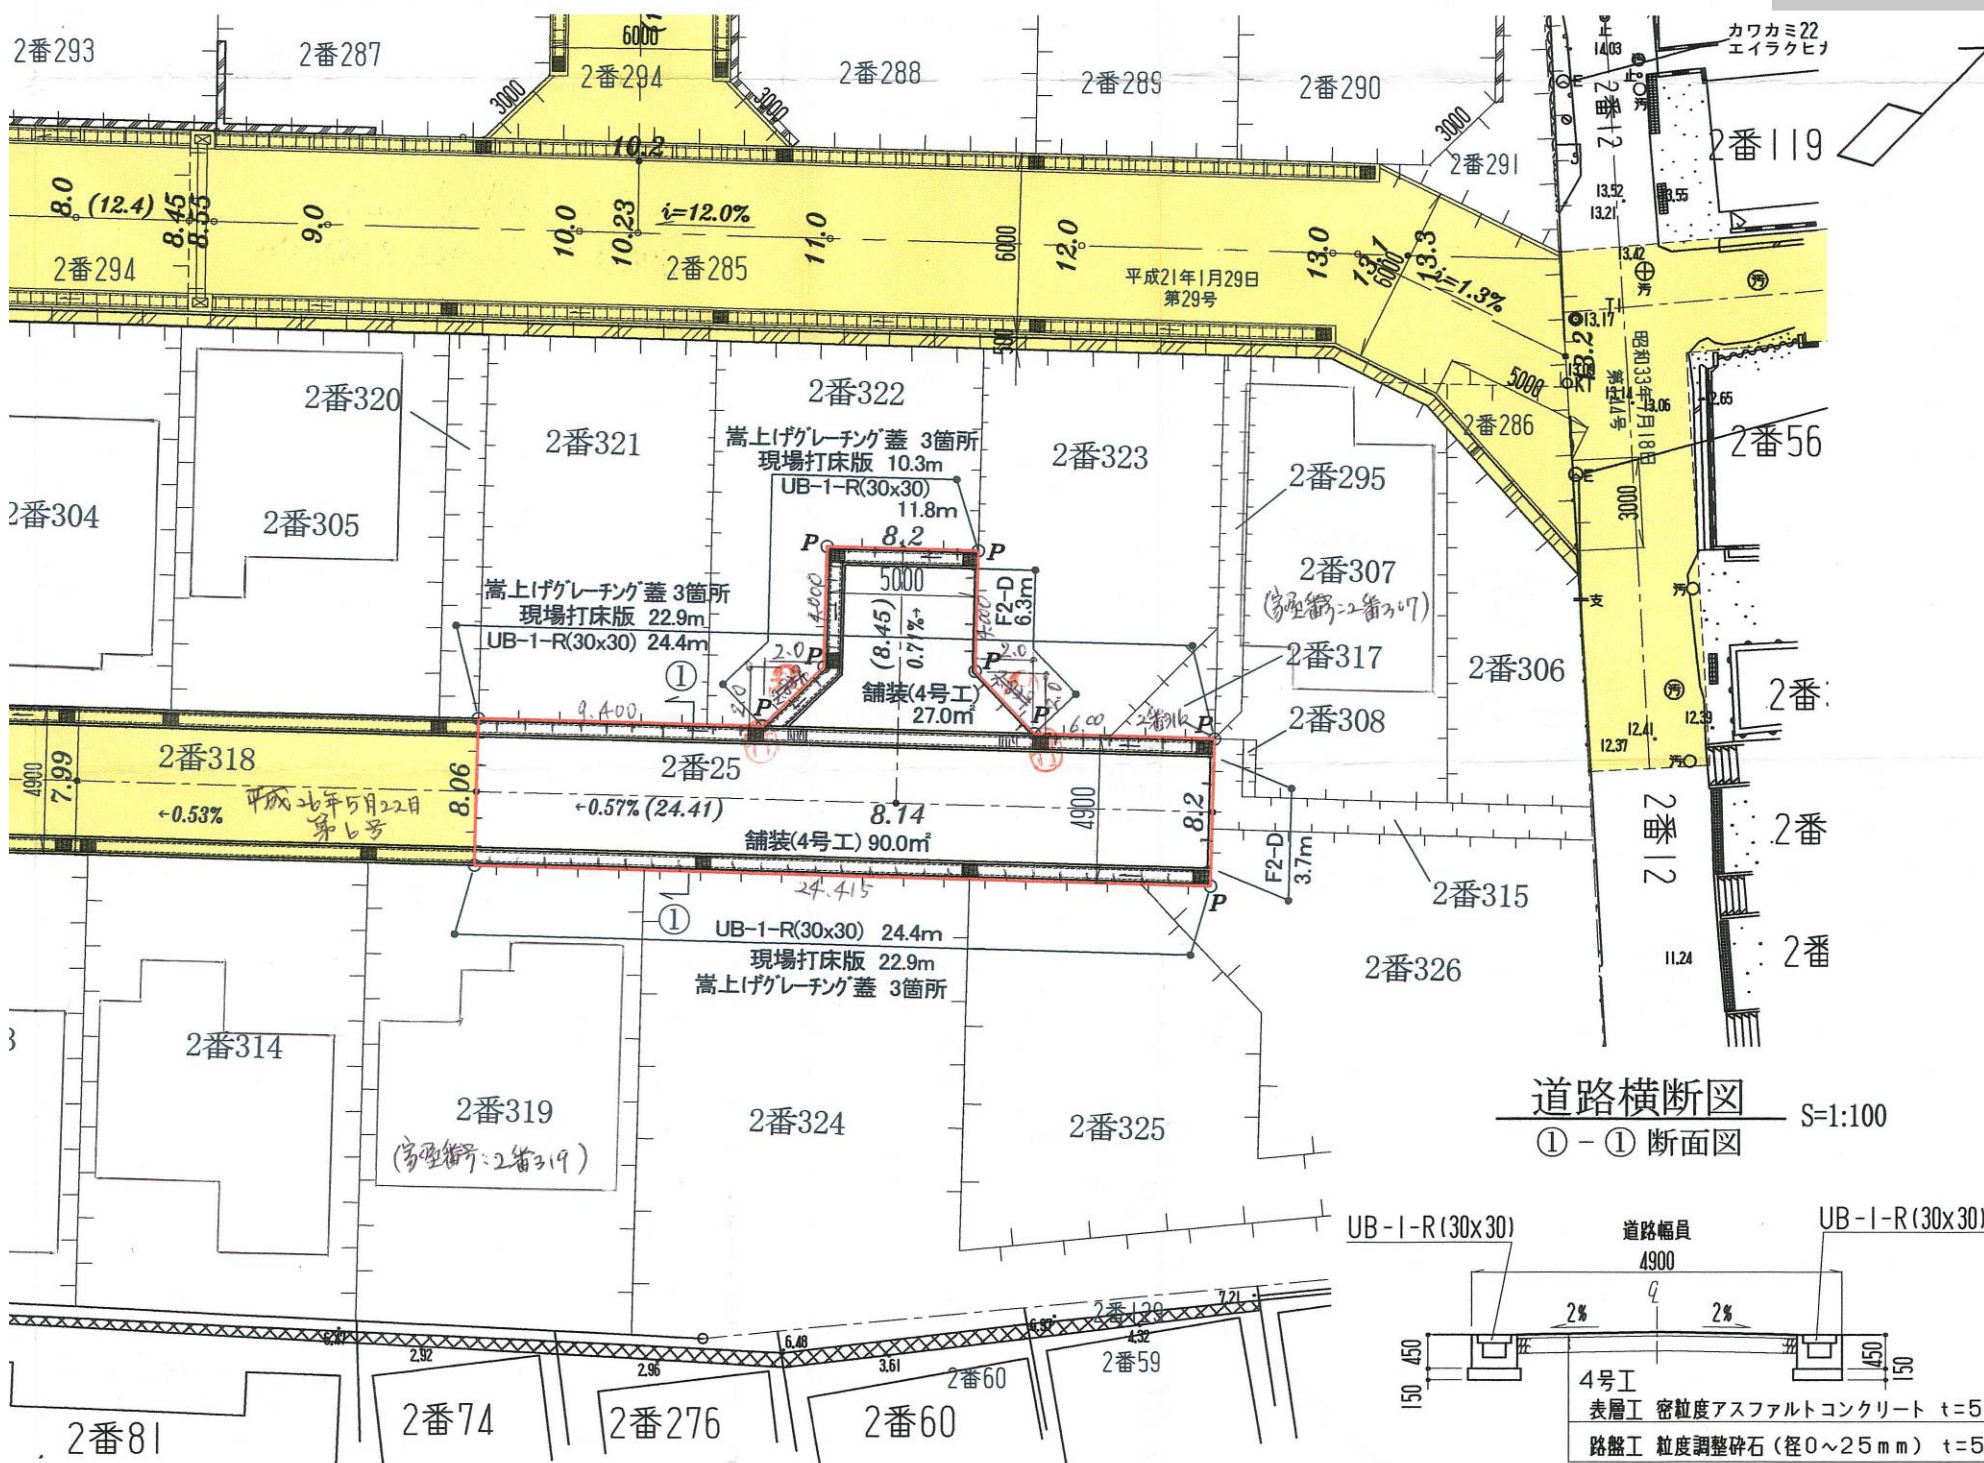

道路横断図

S=1:100

①-① 断面図

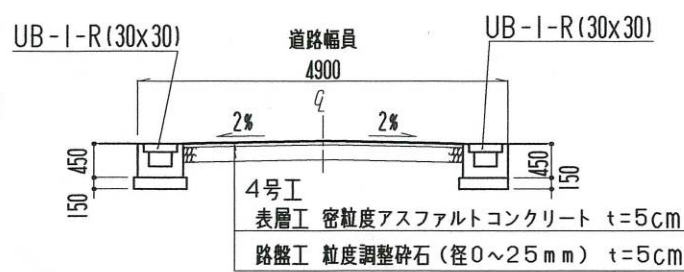

・表示内容は指定申請時のものであり、現況と相違している場合があります。
 ・実際の幅員、延長が指定と異なる場合、復元等が必要となりますので、窓口でご相談下さい。
 ・指定区域の一部が廃止済の場合がありますので、ご注意ください。