


[位置指定]H26-012-3

・表示内容は指定申請時のものであり、現況と相違している場合があります。
 ・実際の幅員、延長が指定と異なる場合、復元等が必要となりますので、
 窓口でご相談下さい。
 ・指定区域の一部が廃止済の場合がありますので、ご注意ください。

道路標準断面図

S=1 : 50

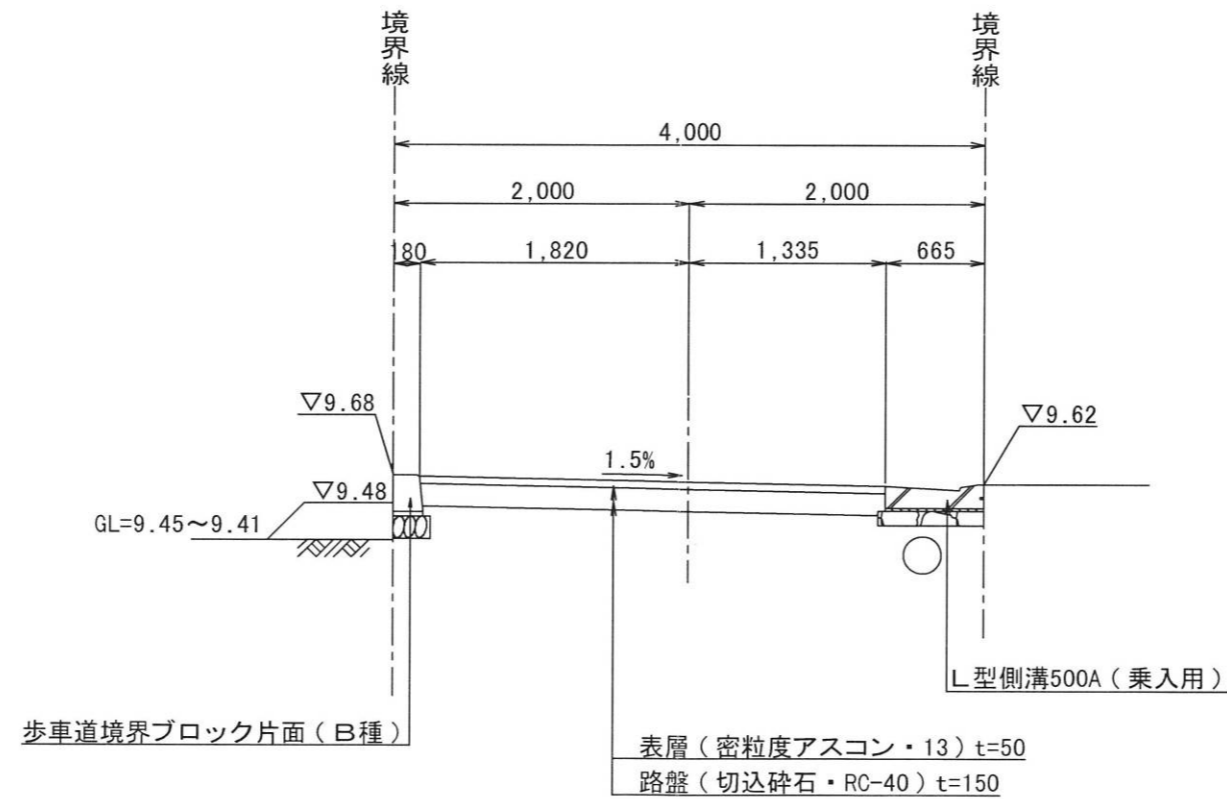

・表示内容は指定申請時のものであり、現況と相違している場合があります。
 ・実際の幅員、延長が指定と異なる場合、復元等が必要となりますので、
 窓口でご相談下さい。
 ・指定区域の一部が廃止済の場合がありますので、ご注意ください。

作成年月日：平成26年4月23日

指示事項	作成者 神戸三宮合同事務所 神戸市中央区八幡通三丁目2番5号	作業場所 神戸市垂水区西舞子二丁目1349番2	縮尺 S=1:50	NO. /
		図面名称 道路標準断面図		