
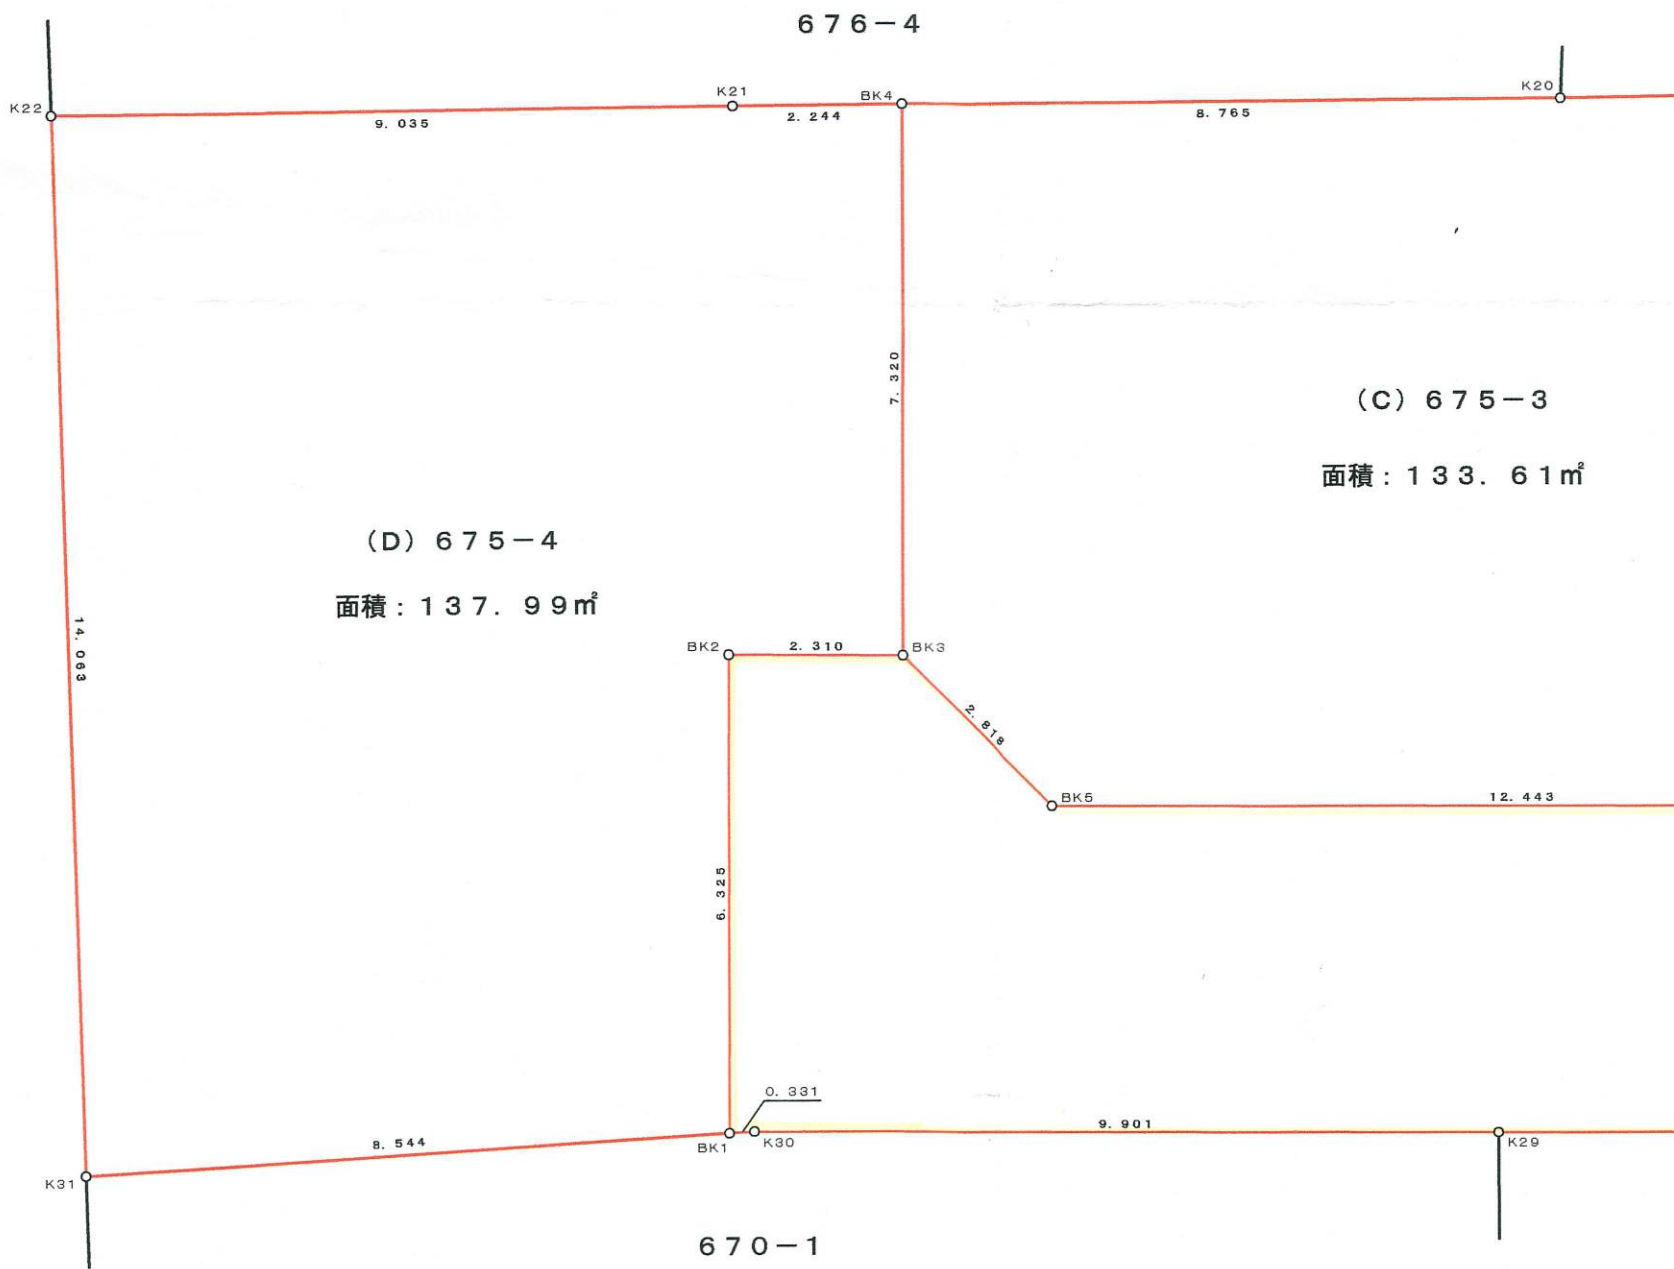


[位置指定]H20-017-3(1/2)

・表示内容は指定申請時のものであり、現況と相違している場合があります。
 ・実際の幅員、延長が指定と異なる場合、復元等が必要となりますので、窓口でご相談下さい。
 ・指定区域の一部が廃止済の場合がありますので、ご注意ください。

神戸市西区白水三丁目
 区画確定

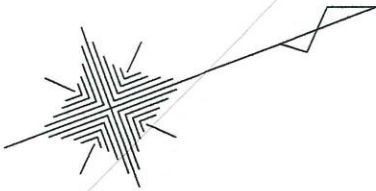

座標求積表

残地

地番	(B) 675-2			
測点	Xn	Yn	(Xn+1-Xn-1) Yn	標識
K16	-147424.858	61442.247	-91548.948030	コンクリート杭
K33	-147427.492	61441.488	-780614.105040	コンクリート杭
K19	-147437.563	61437.374	-704999.512350	コンクリート杭
BK7	-147438.967	61437.374	-286543.912336	コンクリート杭
BK6	-147442.227	61446.275	352763.064775	金属プレート
BK8	-147433.226	61449.572	912278.896340	金属プレート
BK9	-147427.382	61448.485	443902.855640	金属プレート
KS2	-147426.002	61444.428	155085.736272	金属板
			倍面積	265.075271
			面積	132.5376355
			地積	132.53 m²

座標系=世界測地系

地番	(D) 675-4			
測点	Xn	Yn	(Xn+1-Xn-1) Yn	標識
BK4	-147452.594	61432.565	24204.430610	コンクリート杭
K21	-147454.710	61431.815	-653265.920710	コンクリート杭
K22	-147463.228	61428.801	-794151.539328	金属プレート
K31	-147467.638	61442.155	232497.114520	金属板
BK1	-147459.444	61444.578	637057.384704	金属プレート
BK2	-147457.270	61438.638	266643.688920	金属プレート
BK3	-147455.104	61439.442	287290.830792	金属プレート
			倍面積	275.989508
			面積	137.9947540
			地積	137.99 m²

座標系=世界測地系

地番	(C) 675-3			
測点	Xn	Yn	(Xn+1-Xn-1) Yn	標識
BK7	-147438.967	61437.374	-129325.672270	コンクリート杭
K20	-147444.332	61435.494	-837181.476738	コンクリート杭
BK4	-147452.594	61432.565	-661751.590180	コンクリート杭
BK3	-147455.104	61439.442	-80977.184556	金属プレート
BK5	-147453.912	61441.996	791188.582492	金属プレート
BK6	-147442.227	61446.275	918314.579875	金属プレート
			倍面積	267.238623
			面積	133.6193115
			地積	133.61 m²

座標系=世界測地系

・表示内容は指定申請時のものであり、現況と相違している場合があります。
 ・実際の幅員、延長が指定と異なる場合、復元等が必要となりますので、窓口でご相談下さい。
 ・指定区域の一部が廃止済の場合がありますので、ご注意ください。