


湊川公園駐車場

1階

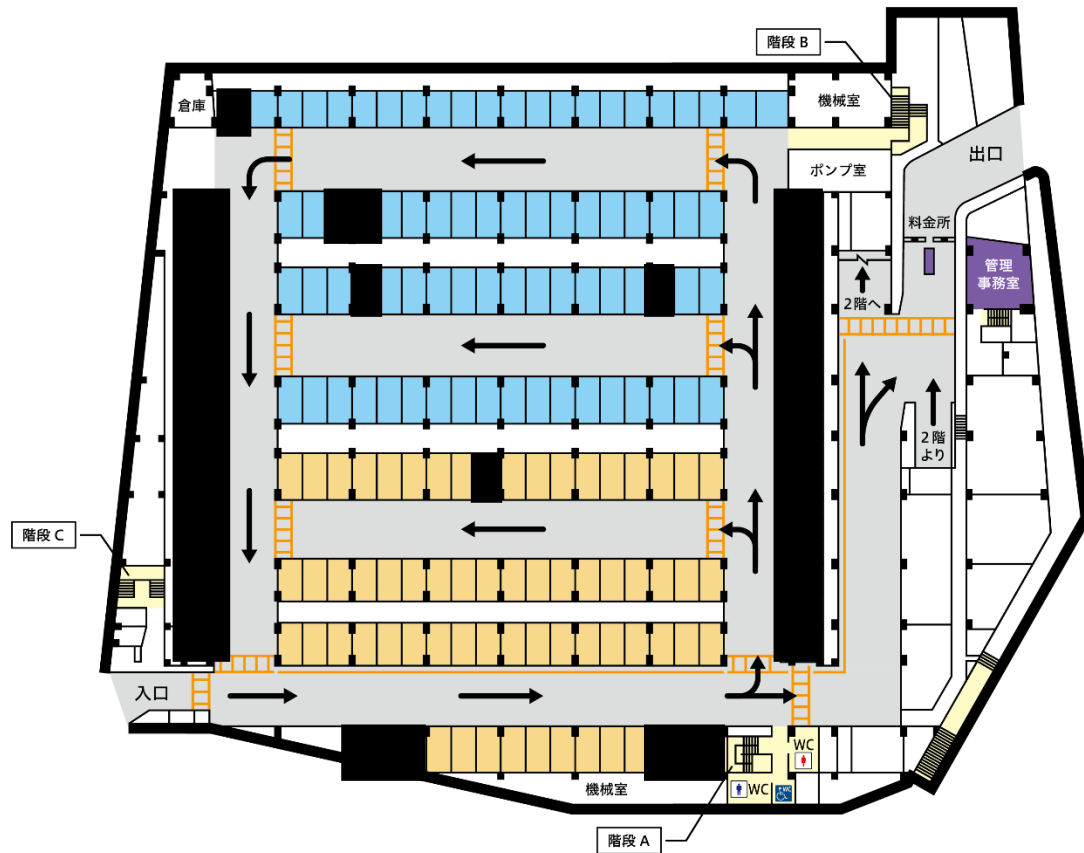



- A ブロック
- B ブロック
- 自動二輪車区画
- 車路
- 階段・通路・トイレ
- 料金所事務所等

- 軽自動車枠
- 出入口 (扉)
- 身障者用駐車区画
- 身障者用トイレ
- 男性トイレ
- 女性トイレ

■部分はカーシェアリング導入不可

湊川公園駐車場

2階

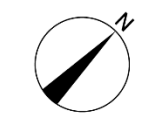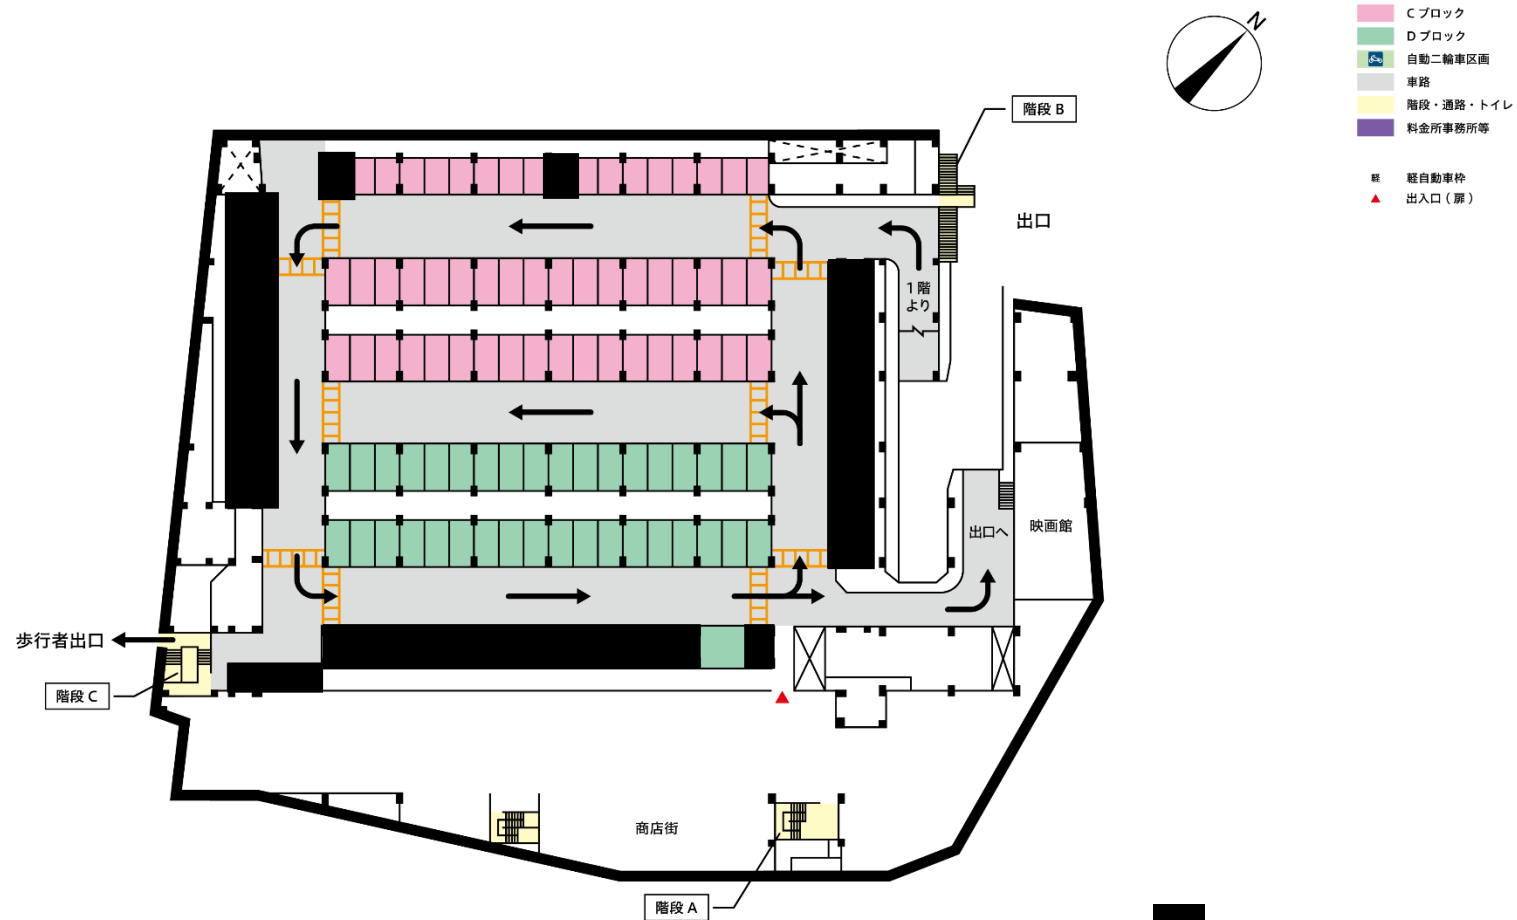

■ 部分はカーシェアリング導入不可