[位置指定]H20-015-2(2/2)

・表示内容は指定申請時のものであり、現況と相違している場合があります。
・実際の幅員、延長が指定と異なる場合、復元等が必要となりますので、
窓口でご相談下さい。
・指定区域の一部が廃止済の場合がありますので、ご注意ください。

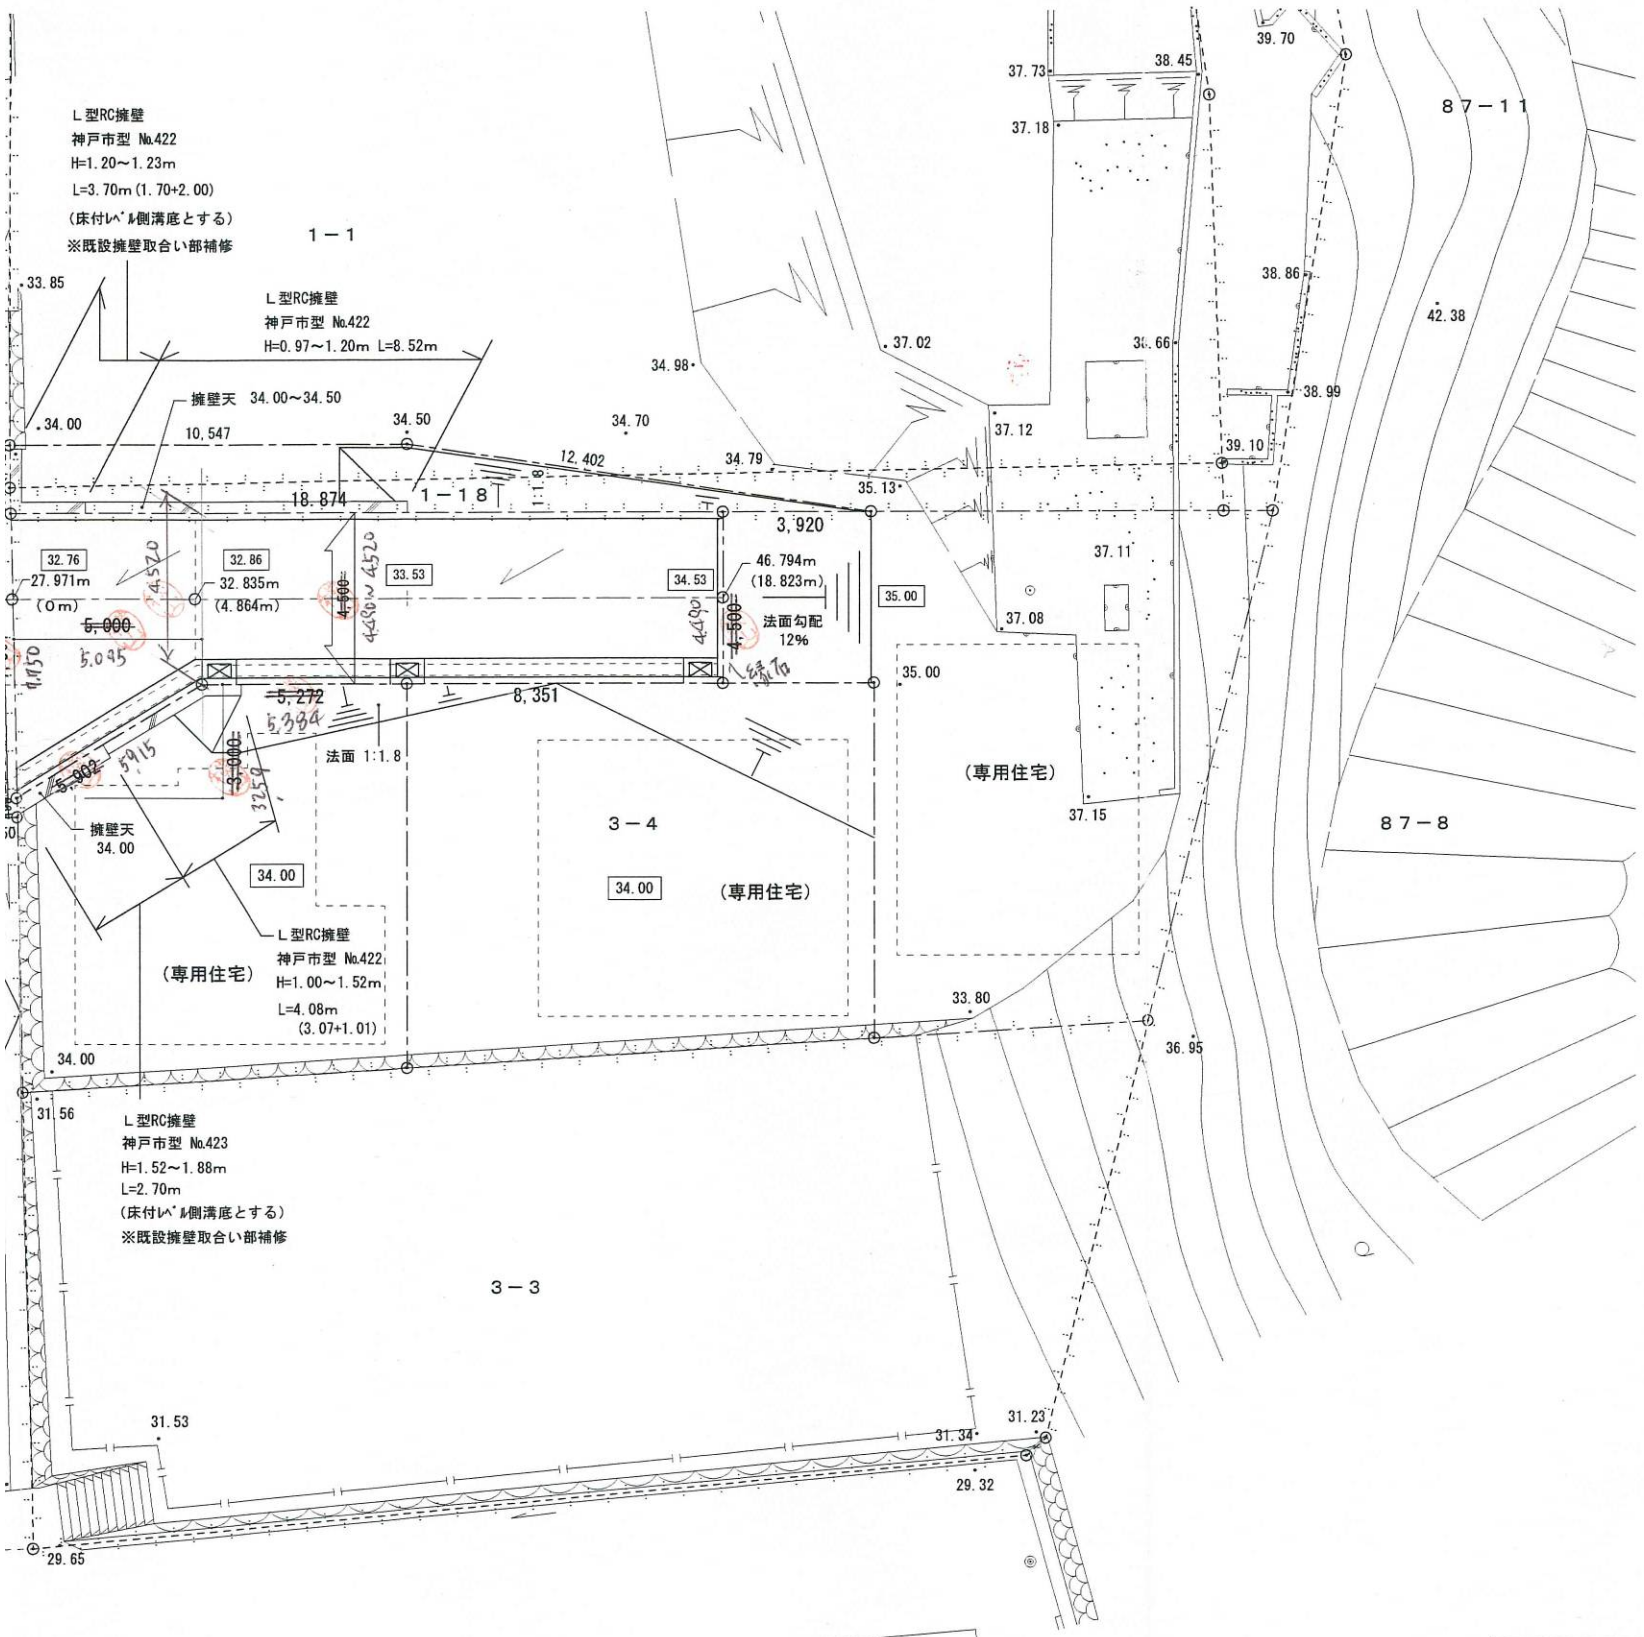

道路平面図　1:200

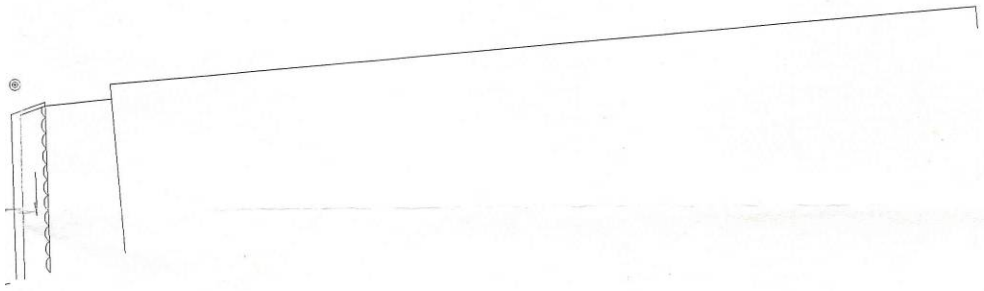

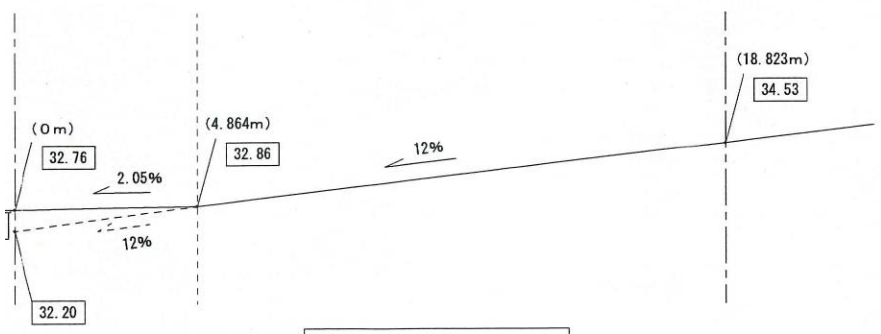

道路縦断図　1:200

・表示内容は指定申請時のものであり、現況と相違している場合があります。
・実際の幅員、延長が指定と異なる場合、復元等が必要となりますので、
窓口でご相談下さい。
・指定区域の一部が廃止済の場合がありますので、ご注意ください。